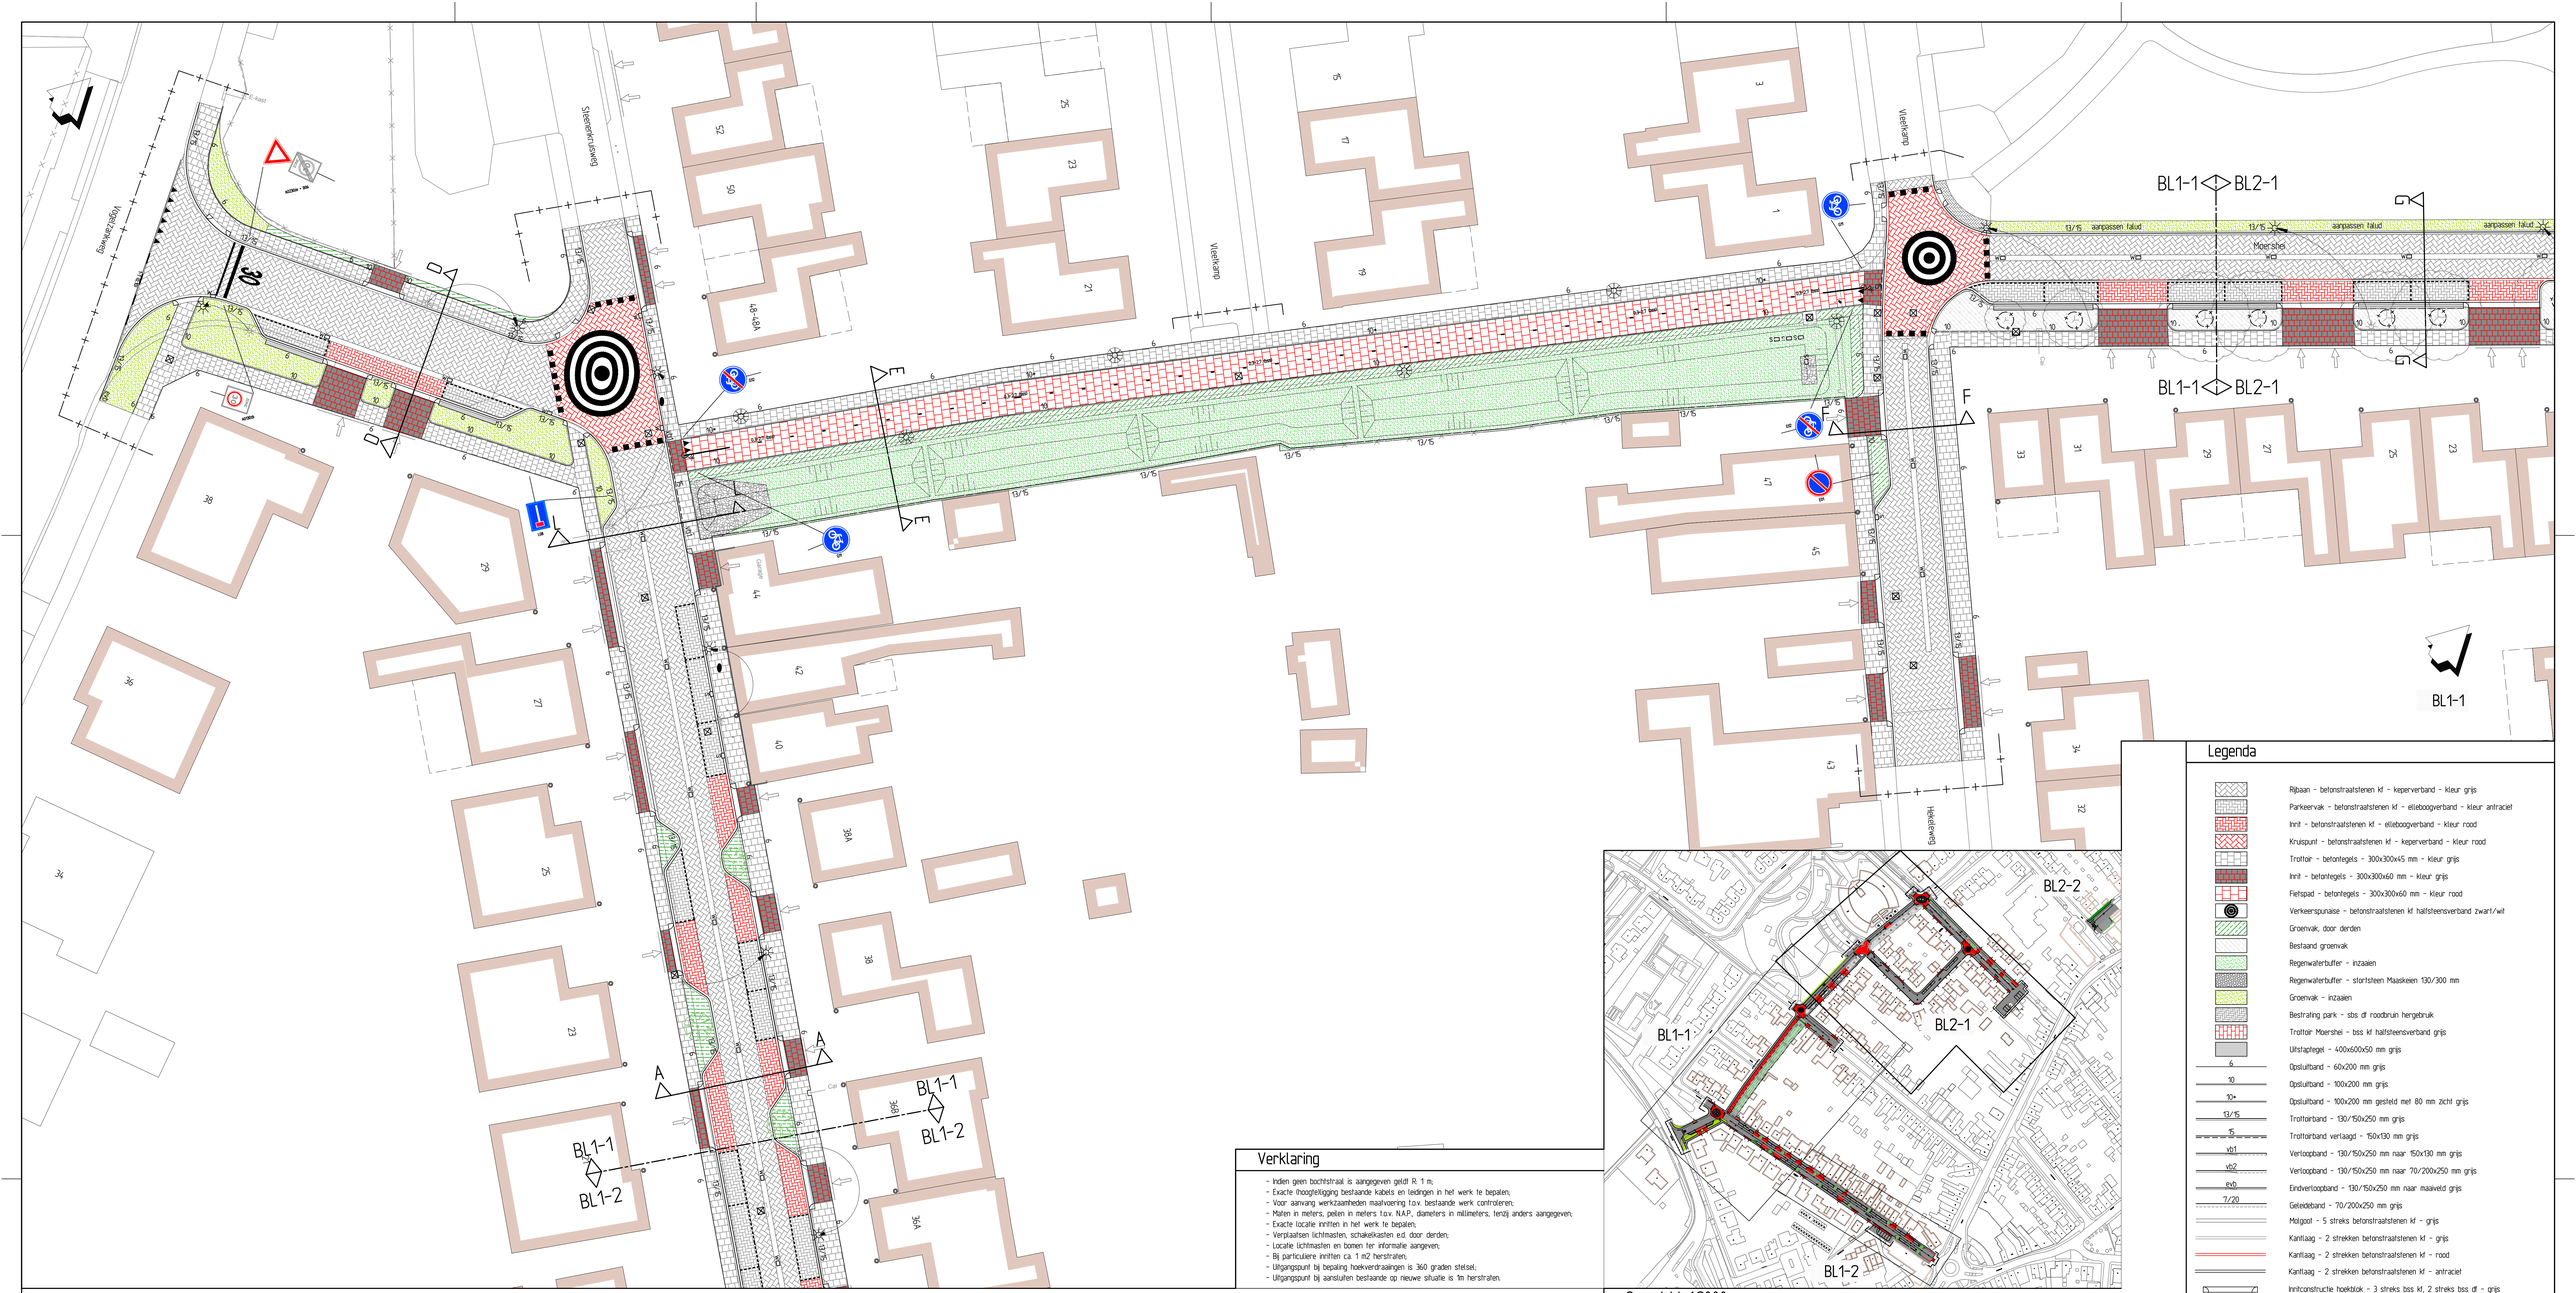

Verklaring

- Indien geen bochtstraal is aangegeven geldt R 1 m;
- Exacte hoogteligging bestaande kabels en leidingen in het werk te bepalen;
- Voor aanvang werkzaamheden maaiveering t.o.v. bestaande werk controleren;
- Maten in meters, peilen in meters t.o.v. N.A.P., diameters in millimeters, tenzij anders aangegeven;
- Exacte locatie inritten in het werk te bepalen;
- Verplaatsen lichtmasten, schakelkasten e.d. door derden;
- Locatie lichtmasten en bomen ter informatie aangeven;
- Bij particuliere inritten ca. 1 m2 herstraten;
- Uitgangspunt bij bepaling hoekverdraaingen is 360 graden stelsel;
- Uitgangspunt bij aansluiten bestaande op nieuwe situatie is 1m herstraten.

Overzicht 1:2000

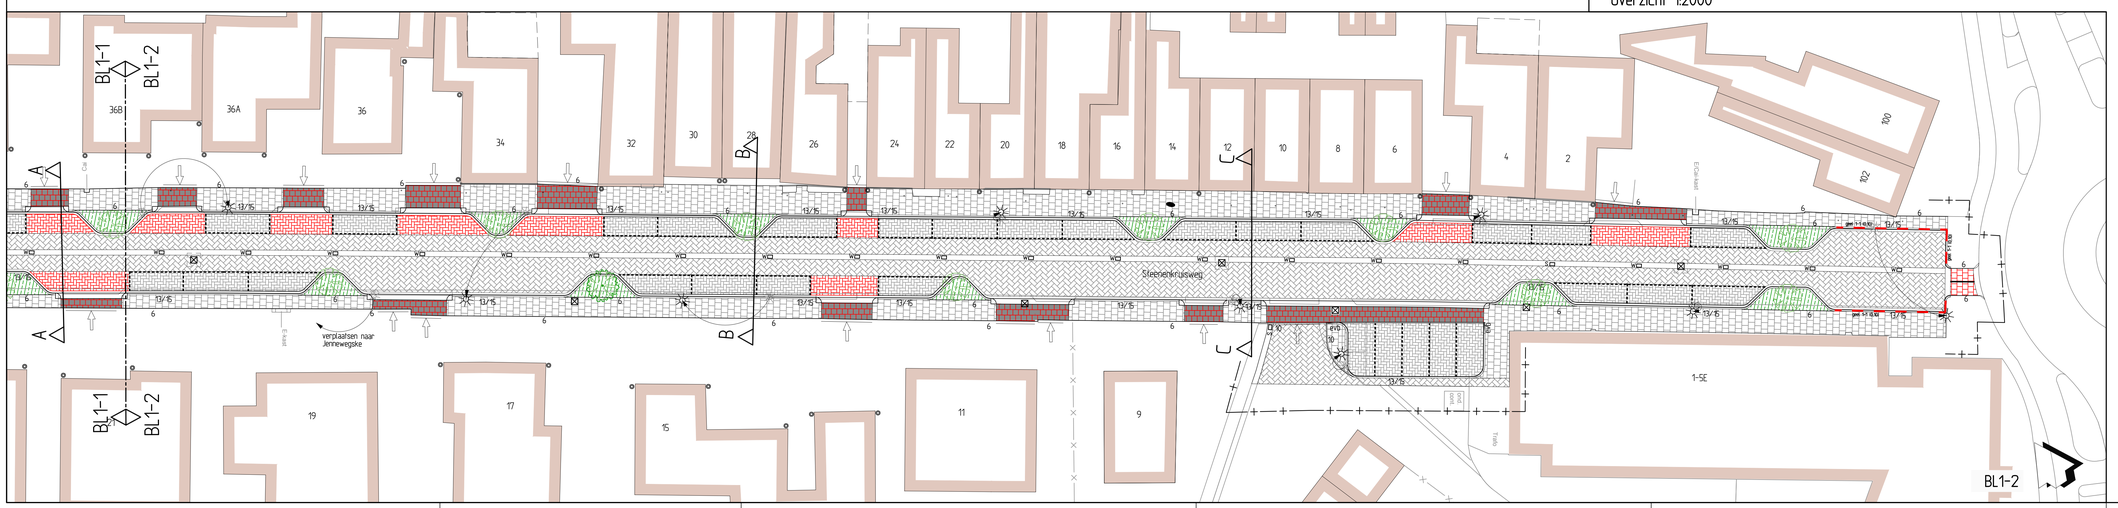

Legenda

- Rijbaan - betonstraatstenen kf - keperverband - kleur grijs
- Parkeervak - betonstraatstenen kf - ellebooogverband - kleur antraciet
- Inrit - betonstraatstenen kf - ellebooogverband - kleur rood
- Kruispunt - betonstraatstenen kf - keperverband - kleur rood
- Trottoir - betontegels - 300x300x45 mm - kleur grijs
- Inrit - betontegels - 300x300x60 mm - kleur grijs
- Fietspad - betontegels - 300x300x60 mm - kleur rood
- Verkeerspunaise - betonstraatstenen kf halfsteensverband zwart/wit
- Groenvak, door derden
- Bestaand groenvak
- Regenwaterbuffer - inzaaien
- Regenwaterbuffer - stortsteen Maaskeien 130/300 mm
- Groenvak - inzaaien
- Bestrating park - sbs cf roodbruin hergebruik
- Trottoir Moershei - bss kf halfsteensverband grijs
- Uitstaptegel - 400x600x50 mm grijs
- 6 Opsluitband - 60x200 mm grijs
- 10 Opsluitband - 100x200 mm grijs
- 10* Opsluitband - 100x200 mm gesteld met 80 mm zicht grijs
- 13/15 Trottoirband - 130/150x250 mm grijs
- 15 Trottoirband verlaagd - 150x130 mm grijs
- vb1 Verloopband - 130/150x250 mm naar 150x130 mm grijs
- vb2 Verloopband - 130/150x250 mm naar 70/200x250 mm grijs
- evb Eindverloopband - 130/150x250 mm naar maaiveld grijs
- 7/20 Geleideband - 70/200x250 mm grijs
- Molgoot - 5 streks betonstraatstenen kf - grijs
- Kantlaag - 2 strekken betonstraatstenen kf - grijs
- Kantlaag - 2 strekken betonstraatstenen kf - rood
- Kantlaag - 2 strekken betonstraatstenen kf - antraciet
- Inritconstructie hoekblok - 3 streks bss kf, 2 streks bss df - grijs
- Inritconstructie 70/200x200 - 3 streks bss kf, 2 streks bss df - grijs
- Putafdekking bestaande put / nieuwe put
- w=kolk aansluiting op Rockflow, s=kolk aansluiting op DWA, i=kolk infiltratiekolk
- Handhaven kolk
- Parkeervakmarkering 0,2-0,2 - bss kf - wit
- Markering 1-1 - wit - wegenverf
- Markering 0,3-2,7 - wit - wegenverf
- Markering 1-1 - geel - wegenverf
- Blokmarkering - 0,50x0,50 m - bss kf - wit / thermoplast
- Haaienfandmarkering - betontegel 500 x 500 mm - antraciet/wit
- Werkgrens
- Aanbrengen boombescherming
- Nieuwe boom (door derden)
- Nieuwe lichtmast (door derden)
- Bestaande lichtmast
- Verplaatsen lichtmast (door derden)
- Afzetpaal- kunststof

RAinfra
advies- & ingenieursbureau

RA infra BV
Geerweg 5
6135 KB Sittard
Telefoon: 046-4000400
www.rainfra.nl

Opdrachtgever:	Gemeente Landgraaf				
Project:	Waterproblematiek Steenenkruisweg / Hekeleweg / Moerhei / Jennewegske Bestekstekening verhardingen				
Getekend: Jhe	d.d. 29-03-2019	Schaal: 1:200	Projectnr: 18324.1	Tekeningnr.: 18324.1 BBT01-1	
Revisie: E	d.d. 29-04-2020	Formaat: A0	Blad: 1 van 2		
Status: definitief	Gec: FJe	Gez: WLe	Dr: P:\18324.1 Gemeente Landgraaf/Steenenkruisweg/F20		