


Legenda

	Rijbaan - betonstraatstenen kl - keperverband - kleur grijs
	Parkeervak - betonstraatstenen kl - elleboopverband - kleur antraciet
	Inrit - betonstraatstenen kl - elleboopverband - kleur rood
	Kruispunt - betonstraatstenen kl - keperverband - kleur rood
	Trottoir - betontegels - 300x300x45 mm - kleur grijs
	Inrit - betontegels - 300x300x60 mm - kleur grijs
	Fietspad - betontegels - 300x300x60 mm - kleur rood
	Verkeersruimte - betonstraatstenen kl halfsteensverband zwart/wit
	Groenvak door dorden
	Bestand groenvak
	Regenwaterbuffer - inzaaien
	Regenwaterbuffer - startsteen Massaveen 130/300 mm
	Groenvak - inzaaien
	Bestraling park - sts of roodbruin hergebruik
	Trottoir Moershele - bss kl halfsteensverband grijs
	Uitslagtegel - 400x600x50 mm grijs
	Opsulband - 60x200 mm grijs
	Opsulband - 100x200 mm grijs
	Opsulband - 100x200 mm gesteld met 80 mm zicht grijs
	Trottoirband - 130/150x250 mm grijs
	Trottoirband verlaagd - 150x130 mm grijs
	Verloopband - 130/150x250 mm naar 150x130 mm grijs
	Verloopband - 130/150x250 mm naar 70/200x250 mm grijs
	Eindverloopband - 130/150x250 mm naar maakveld grijs
	Geleidesand - 70/200x250 mm grijs
	Maaiveld - 5 streks betonstraatstenen kl - grijs
	Kantlaag - 2 strekken betonstraatstenen kl - grijs
	Kantlaag - 2 strekken betonstraatstenen kl - rood
	Kantlaag - 2 strekken betonstraatstenen kl - antraciet
	Inritconstructie hoekdook - 3 streks bss kl, 2 streks bss of - grijs
	Inritconstructie 70/200x200 - 3 streks bss kl, 2 streks bss of - grijs
	Pufafdekking bestaande puf / nieuwe puf
	wk-ik aansluiting op Rieckflow, s-ik-ik aansluiting op DWA, i-ik-ik infiltratiekl
	Handhaven kalk
	Parkeervakmarkering 0,2-0,2 - bss kl - wit
	Markering 1-1 - wit - wegeverf
	Markering 0,3-2,7 - wit - wegeverf
	Markering 1-1 - geel - wegeverf
	Blokmarkering - 0,50x0,50 m - bss kl - wit / thermoplast
	Haakrandmarkering - betonregel 500 x 500 mm - antraciet/wit
	Wergrens
	Aanbrengen boombescherming
	Nieuwe boom door dorden
	Nieuwe lichtmast door dorden
	Bestaande lichtmast
	Verplaatsen lichtmast door dorden
	Afzetpaal - kunststof

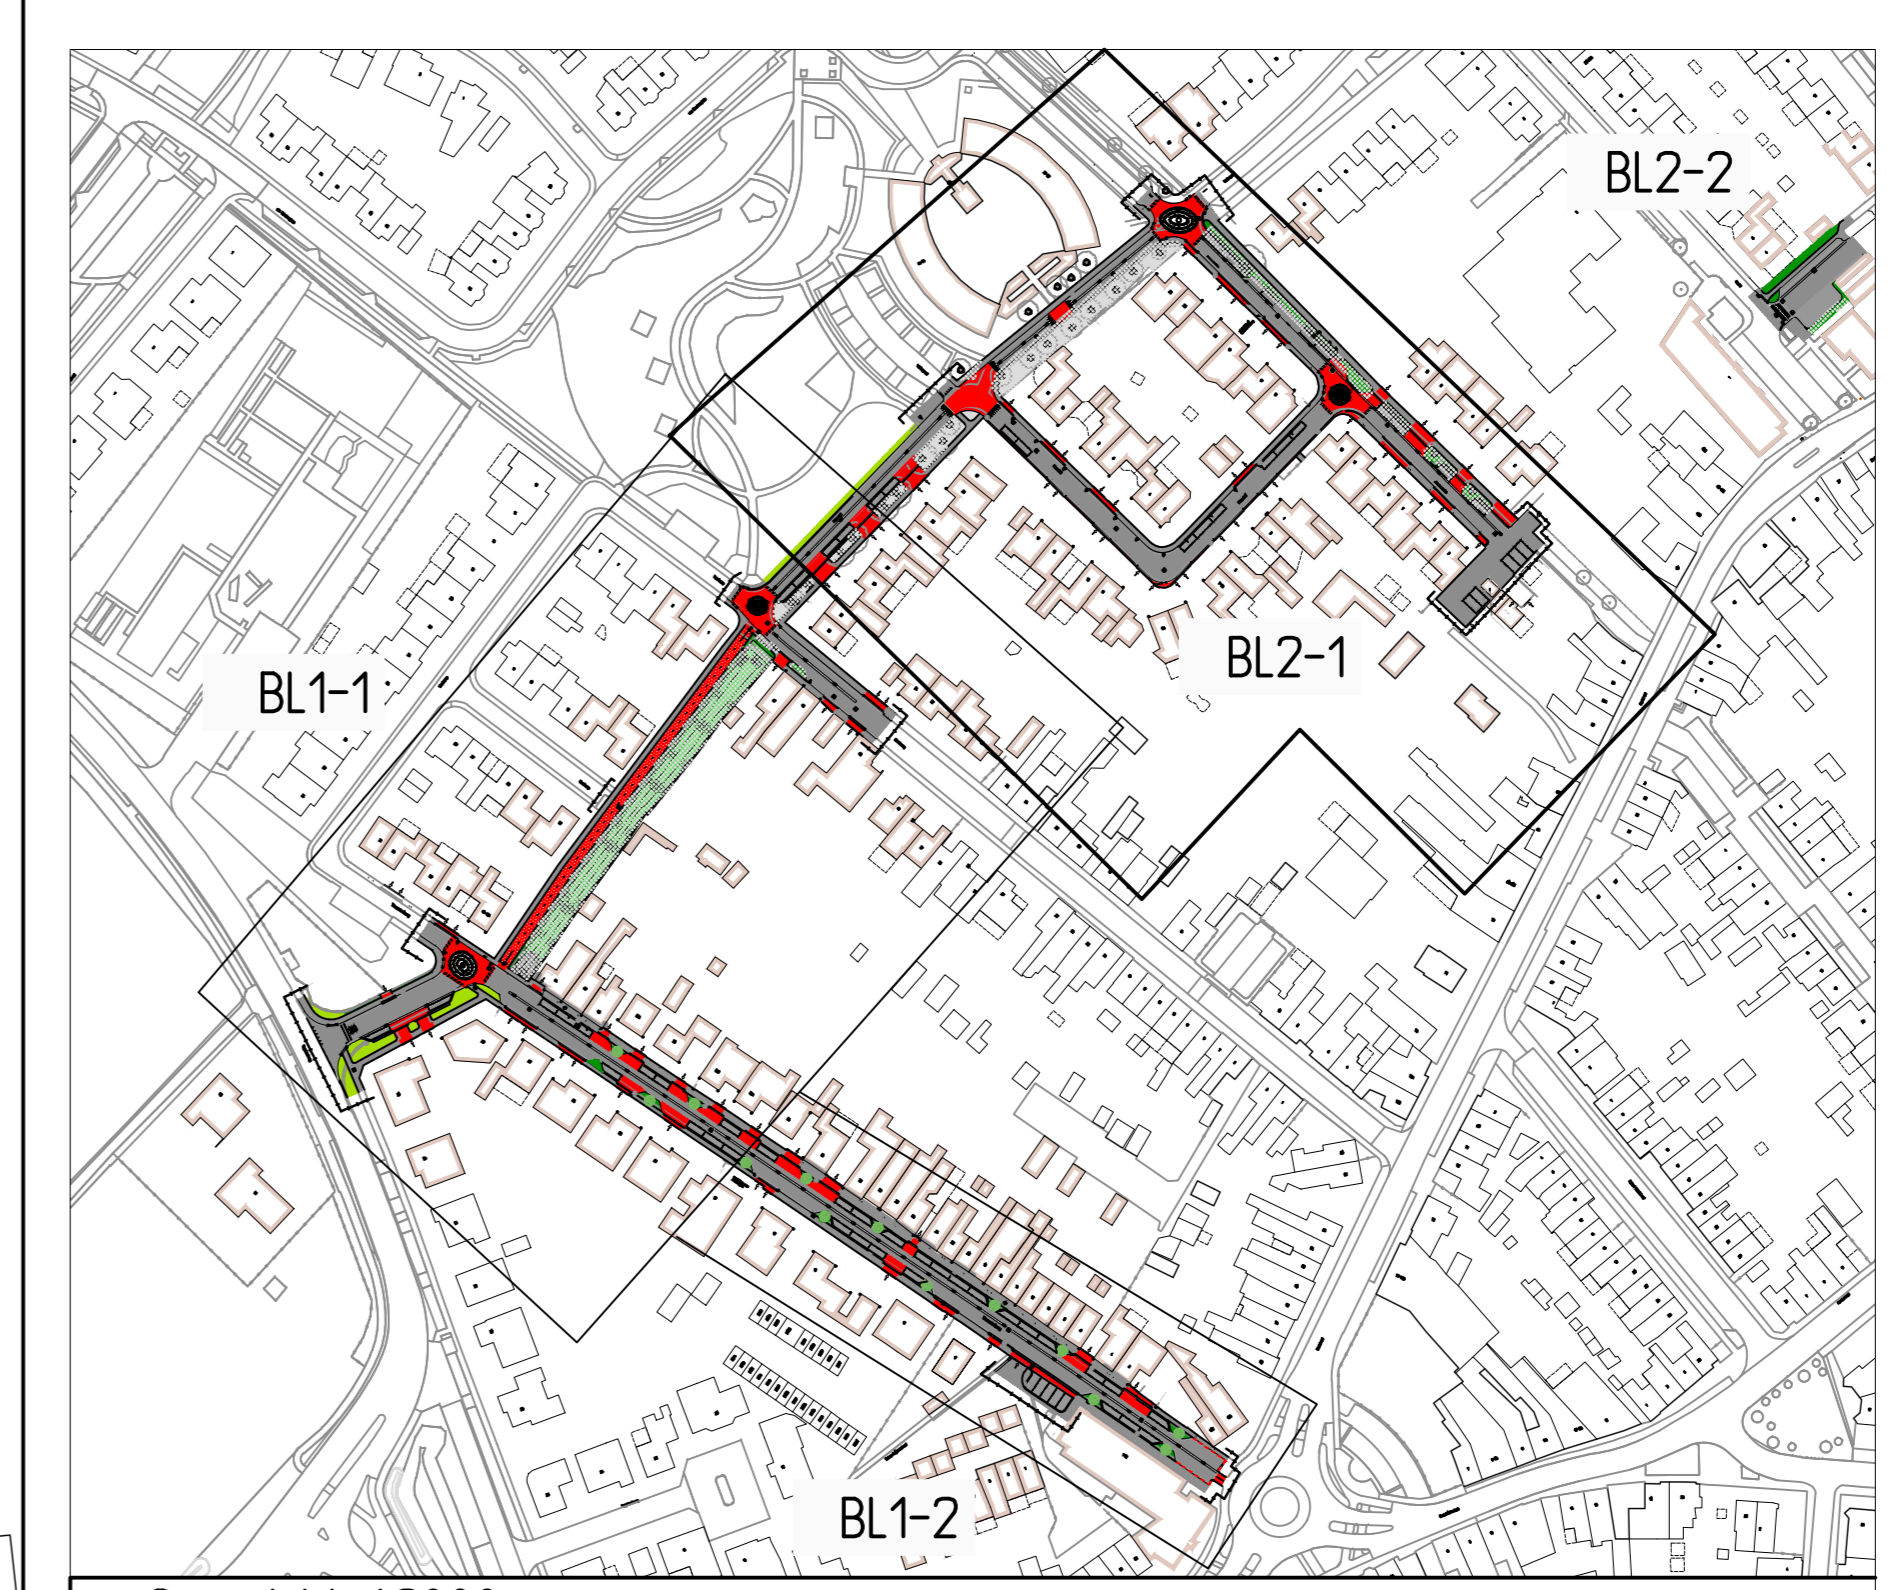

Overzicht 1:2000

Verklaring

- Indien geen bochtstraal is aangegeven geldt R: 1 m;
- Exacte hoogtelegging bestaande kabels en leidingen in het werk te bepalen;
- Voor aanvang werkzaamheden maatvoering t.o.v. bestaande werk controleren;
- Maten in meters, pelen in meters t.o.v. N.A.P., diameters in millimeters, tenzij anders aangegeven;
- Exacte locatie inritten in het werk te bepalen;
- Verplaatsen lichtmasten, schakelkasten etc. door dorden;
- Locale lichtmasten en bomen ter informatie aangegeven;
- Bij particuliere inritten ca 1 m herstraten;
- Uitgangspunt bij bepaling hoekverdraaiingen is 360 graden stelsel;
- Uitgangspunt bij aansluiten bestaande op nieuwe situatie is 1m herstraten

RAinfra
advies & ingenieursbureau

RA infra BV
Geerweg 7
6195 KB Sittard
Telefoon 046-4000400
www.rainfra.nl

Oprachtgever: **Gemeente Landgraaf**

Project: **Waterproblematiek Steenenkruisweg / Hekelweg / Moershele / Jennewegske Bestekstekening veranderingen**

Gefabriceerd: JA	D.d: 29-09-2019	Schaal: 1:200	Projector: 18241	Tekening: 18224-1 BBT01-2
Revisie: E	D.d: 29-04-2020	Tekening: AD	Bladz: 2 van 2	
Status: definitief	Gece: FA	Gez: WZ	Dir: P118241 Gemeente Landgraaf Steenenkruisweg/220	