


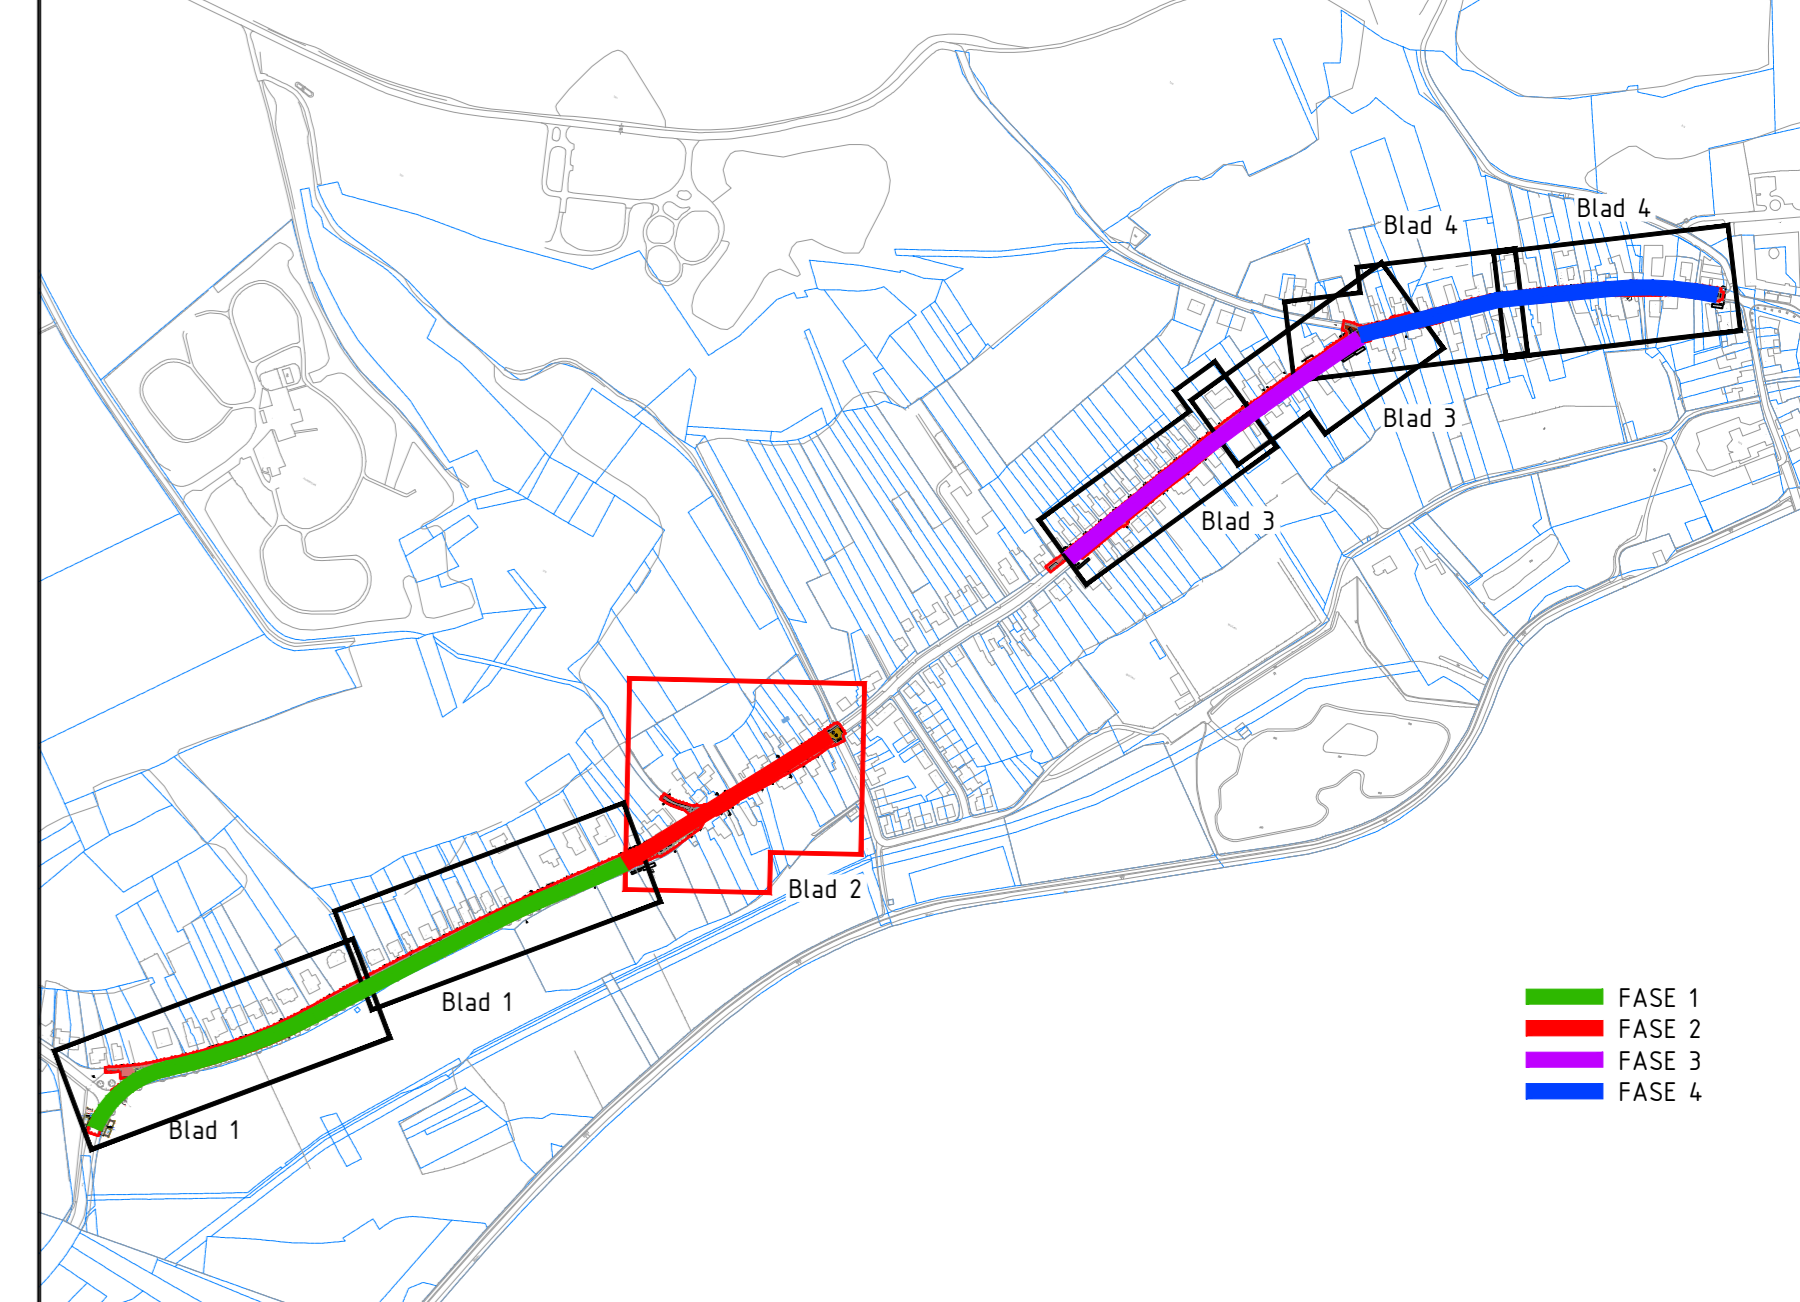

LEGENDA

ALGEMEEN	
	BESTAANDE SITUATIE
	KADASTRALE GRENS
	WERKGRENS
	INRIT
VERHARDING	
	AAN TE BRENGEN ASFALTVERHARDING 100 PLAKTJE VAN VERHARDING • 50mm SMA-10 • 50mm AC 16 BND TL-B • 60mm AC 22 BASE TL-B
	AAN TE BRENGEN ASFALTVERHARDING 100 PLAKTJE VAN VERHARDING • 50mm AC 11 SURF TL-B • 50mm AC 16 BND TL-B • 60mm AC 22 BASE TL-B
	AAN TE BRENGEN PRESTRAAP T.P.V. AANSLUITING OP BESTAANDE ASFALT 1 STRAP BREED 0,50m AANBRENGEN 50mm AC 11 SURF TL-B
	AAN TE BRENGEN TROTTOIR UIT STRAATKANTSTENEN (OF, ANDERHEI IN KORT HAUFSTENGSVERBAND)
	AAN TE BRENGEN TROTTOIR T.P.V. INRITTEN UIT STRAATKANTSTENEN (OF, ANDERHEI IN LANG HAUFSTENGSVERBAND)
	AAN TE BRENGEN INRIT UIT BETONKANTSTENEN (OF, KLEUR ANTRACETI IN LANG HAUFSTENGSVERBAND)
	AAN TE BRENGEN PARKEERVAK UIT BETONKANTSTENEN (OF, KLEUR ANTRACETI IN KORT HAUFSTENGSVERBAND)
	AAN TE BRENGEN RIBBAAN UIT STRAATKANTSTENEN (OF, TERRA FIORE IN KEPERVERBAND)
	AAN TE BRENGEN RIBBAAN UIT STRAATKANTSTENEN (OF, ANDERHEI, KLEUR ROOD IN KEPERVERBAND)
	HERSTRATEN RIBBAAN UIT STRAATKANTSTENEN (OF, KLEUR ROOD IN KEPERVERBAND)
	HERSTRATEN RIBBAAN UIT NATUURSTEEN
	AAN TE BRENGEN TROTTOIRTEGEL 50x50cm (KLEUR: WIT)
KANTOPSLUITING	
	AAN TE BRENGEN 3 STREKKEN RONDOM PARKEERVAK UIT STRAATKANTSTENEN (OF, ANDERHEI IN HAUFSTENGSVERBAND)
	AAN TE BRENGEN INRIT UIT HOEKBLOKKEN EN BETONKANTSTENEN (20x10 EN 30x15, GRIS)
	AAN TE BRENGEN STREKLAAG 2 STREKKEN UIT HERGEBRUKTE STRAATKANTSTENEN (OF) IN HAUFSTENGSVERBAND
	AAN TE BRENGEN TROTTOIRBAND 100/200x200mm KLEUR HARDESTEEN
	AAN TE BRENGEN OPSLUITBAND 80x200mm
	AAN TE BRENGEN OPSLUITBAND 200x200mm
	AAN TE BRENGEN VERLOOPBAND VAN 90/200x200mm NAAR 200x200mm
RIOLERING	
	AAN TE BRENGEN PUTRAND MET DEKSEL IN ASFALTVERHARDING
	AAN TE BRENGEN PUTRAND MET DEKSEL IN ELEMENENTVERHARDING
	AAN TE BRENGEN COMBINATIEKOLK SVA 11310-103/90 082 1/4EDEL, afm. 450x450mm
	AAN TE BRENGEN STRAATKOLK SVA 11330-103 082 1/4EDEL, afm. 450x900mm
TERREINRICHTING	
	BESTAANDE LICHTMAST
	BESTAANDE BRANDKRAAN
	BESTAANDE SCHAKELKAST

Maten in meters, tenzij anders vermeld
 Materiaalmaten in mm, tenzij anders vermeld
 Peilmaten in meters t.o.v. N.A.P., tenzij anders vermeld
 Diameters in mm, tenzij anders vermeld



GEONIUS

Geenius Straat
De Asselen Kull 10
6384 RD Geleen
+31 (0) 88 3300 600

project: Herinrichting Rimburcherweg - Broekhuizenstraat - Rinckberg te Landgraaf

opdrachtgever: Gemeente Landgraaf

status: Definitief

datum ontwerp: 01-07-2020

schaal: 1:200

blad: 2 / 4

ontwerper: M. Niessen

projectleider: CA190143

tekenaar: TEKENING

projectleider: R. Pluijmen

paraf: [Signature]

formaat: A0

tekeningnummer: CA190143-UO-SIT-T02-2

versie: 4.0

© 2017 - www.geenius.nl