


LEGENDA

ALGEMEEN	
	BESTAANDE SITUATIE
	KADASTRALE GRENS
	WERKGRENS
	INRIJT
VERHARDING	
	AAN TE BRENGEN TROTTOIR UIT STRAATBAASTENEN (OF: ARDECE) IN KORT HALFSTENSVERBAND
	AAN TE BRENGEN TROTTOIR T.P.V. INRIJTEN UIT STRAATBAASTENEN (OF: ARDECE) IN LANG HALFSTENSVERBAND
	AAN TE BRENGEN INRIJ UIT BETONGSTRAATSTENEN (OF: KLEUR ANTRACIET) IN LANG HALFSTENSVERBAND
	AAN TE BRENGEN RIJBAAN UIT STRAATBAASTENEN (OF: TERRA FORDI) IN KEPERVERBAND
	AAN TE BRENGEN PARKEERVAK UIT BETONGSTRAATSTENEN (OF: KLEUR ANTRACIET) IN KORT HALFSTENSVERBAND
	AAN TE BRENGEN INRIJ IN PARKEERHAVEN UIT STRAATBAASTENEN (OF: ARDECE) IN LANG HALFSTENSVERBAND
	AAN TE BRENGEN RIJBAAN UIT STRAATBAASTENEN (OF: ARDECE, KLEUR ROOD) IN KEPERVERBAND
	AAN TE BRENGEN TROTTOIRTEGEL 50x50cm (KLEUR WIT)
KANTOPSLUITING	
	AAN TE BRENGEN 3 STREKEN RONDOM PARKEERVAK UIT STRAATBAASTENEN (OF: ARDECE) IN HALFSTENSVERBAND
	AAN TE BRENGEN INRIJ UIT HEBBERIJNEN EN BETONGSTRAATSTENEN (240F EN 340F, GRUJ)
	AAN TE BRENGEN STREKLAAG 2 STREKEN UIT HEBBERIJNEN STRAATBAASTENEN (OF) IN HALFSTENSVERBAND
	AAN TE BRENGEN TROTTOIRBAND 90x200x20mm (KLEUR: HARDSTEEN)
	AAN TE BRENGEN GELEIDEBAND 70x200x20mm
	AAN TE BRENGEN OPSLUITBAND 90x200mm
RIJOLERING	
	AAN TE BRENGEN PUTRAND MET DEKSEL IN ELK HALFSTENSVERBAND
	AAN TE BRENGEN COMBINATIEKOLK SVA 57189-100/100 (OF: TWEEDELG, afm. 450x450mm)
	AAN TE BRENGEN COMBINATIEKOLK GEBREID SVA 7213 3 EENDELG, afm. 450x250mm
	AAN TE BRENGEN STRAATKOLK SVA 5313-1015 (OF: TWEEDELG, afm. 450x300mm)
TERREINRICHTING	
	BESTAANDE LICHTMAST
	AAN TE BRENGEN AFZETPAAL
BEPLANTING	
	AAN TE BRENGEN PLANTVAK 250cm BYV GROEN TO COLOUR AANVAKT DOOR STRIJKEN

Maten in meters, tenzij anders vermeld
 Materiaalmaten in mm, tenzij anders vermeld
 Hoogten in meters t.o.v. N.A.P., tenzij anders vermeld
 Diameters in mm, tenzij anders vermeld

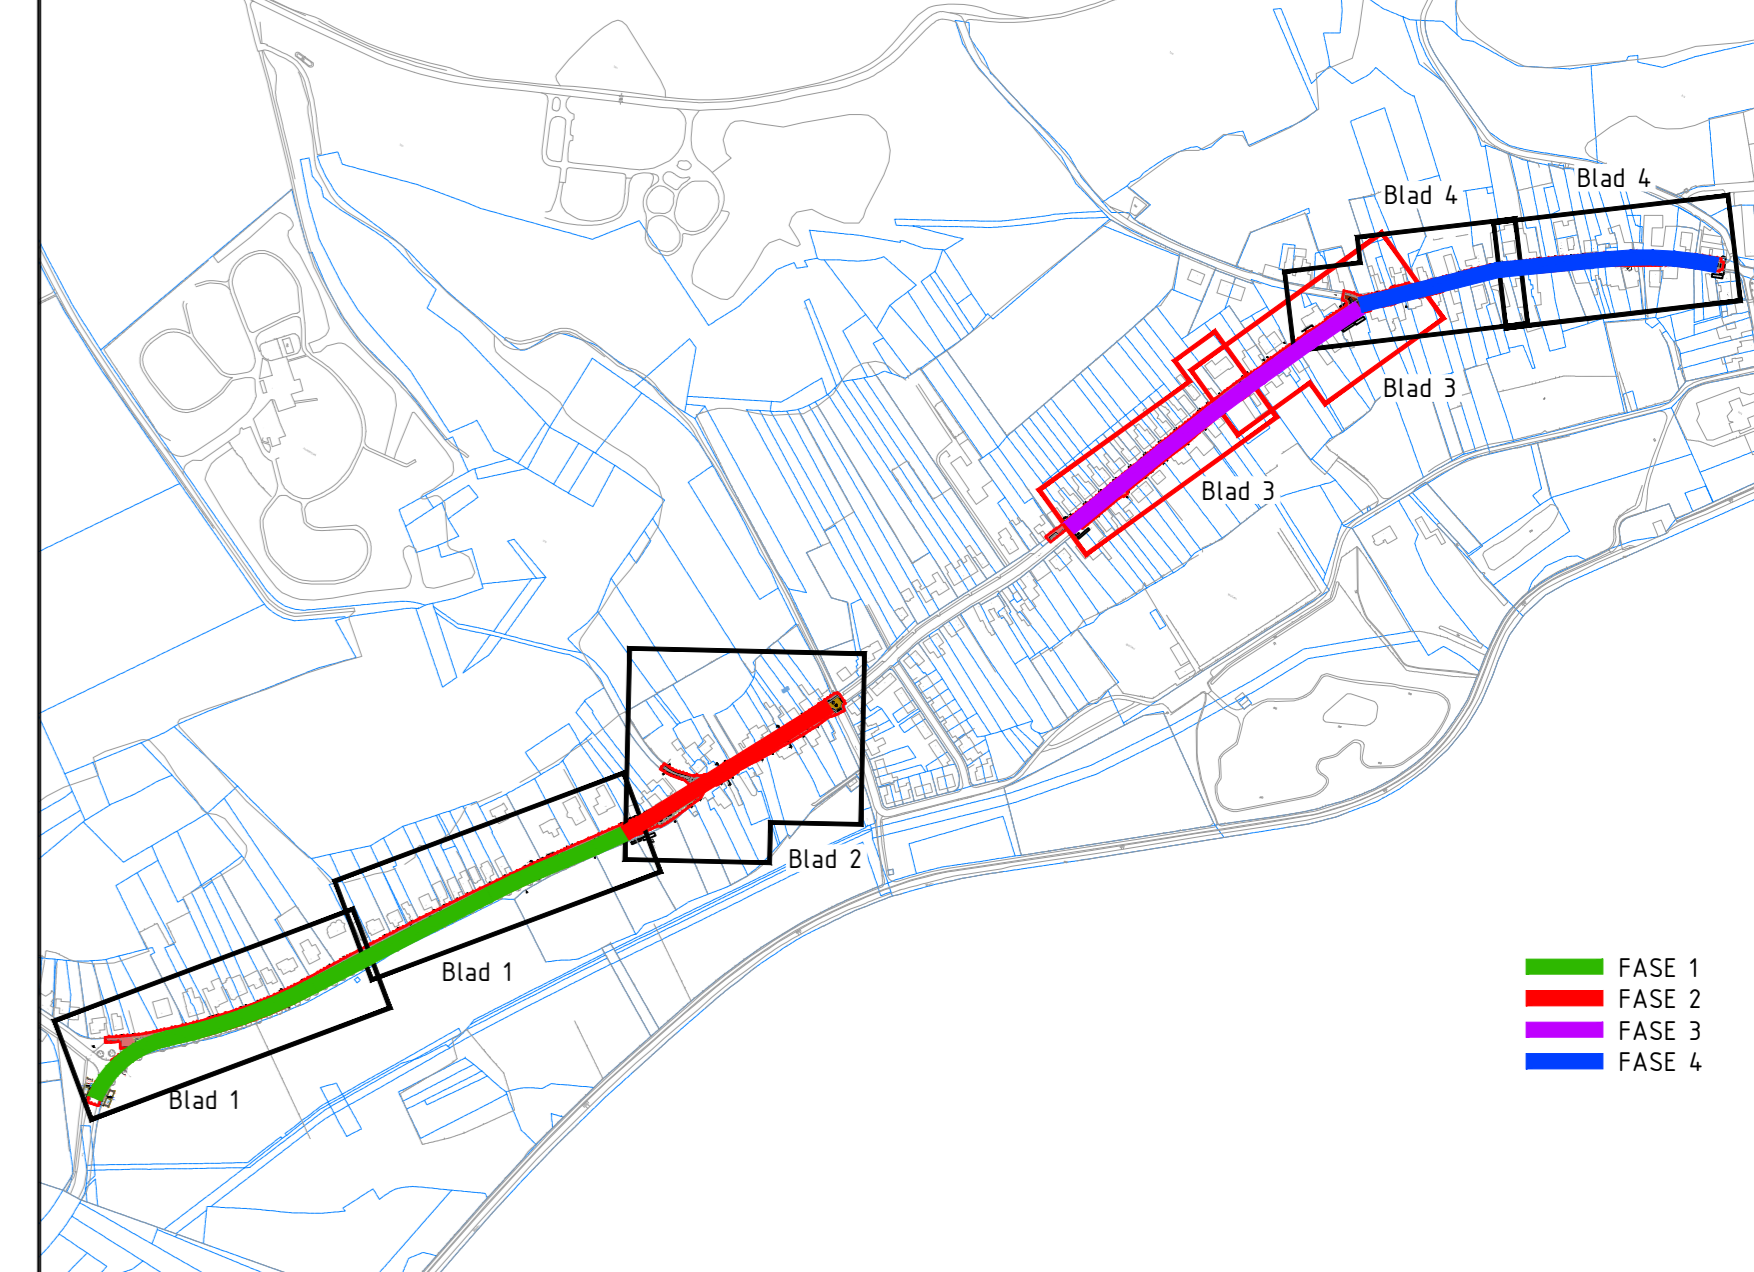

GEONIUS

Herinrichting Rimburcherweg -
Broekhuizenstraat - Rinckberg te Landgraaf

opdrachtgever: Gemeente Landgraaf

status: Definitief
datum: 29-05-2020

schaal: 1:200
blad: 3 / 4

ontwerper: M. Niessen
getekend: R. Pluijmen

projectnummer: CA190143
tekeningnummer: CA190143-UO-SIT-T02-3

versie: 3.0

opdrachtgever: Gemeente Landgraaf

status: Definitief

datum: 29-05-2020

schaal: 1:200

blad: 3 / 4

ontwerper: M. Niessen

getekend: R. Pluijmen

projectnummer: CA190143

tekeningnummer: CA190143-UO-SIT-T02-3

versie: 3.0

Geenius Infra
De Asselen Kull 10
6381 RD Geleen
+31 (0) 88 1300 600