


**LEGENDA**

- ALGEMEEN**
- BESTAANDE SITUATIE
  - KADASTRALE GRENS
  - WERKGRENS
  - INRIJT
- VERHARDING**
- AAN TE BRENGEN TROTTOIR (DEELS HERGEBRUIK) UIT STRAATBAASTENEN (WIJ RESTANT UIT STRAATBAASTENEN) (OF: ARBEID IN KORT HALFSTENSVERBAND)
  - AAN TE BRENGEN TROTTOIR T.P.V. INRIJTEN UIT STRAATBAASTENEN (OF: ARBEID IN LANG HALFSTENSVERBAND)
  - AAN TE BRENGEN INRIJT UIT BETONSTRAATSTENEN (OF: KLEUR ANTRACETI IN LANG HALFSTENSVERBAND)
  - AAN TE BRENGEN RIJBAAN UIT STRAATBAASTENEN (OF: TERRA FLORE IN KEPERVERBAND)
  - AAN TE BRENGEN PARKEERVAK UIT BETONSTRAATSTENEN (OF: KLEUR ANTRACETI IN KORT HALFSTENSVERBAND)
  - AAN TE BRENGEN RIJBAAN UIT STRAATBAASTENEN (OF: ARBEID, KLEUR ROODI IN KEPERVERBAND)
  - AAN TE BRENGEN TROTTOIRTEGEL 500x500 (KLEUR: WIT)
- KANTOPSLUITING**
- AAN TE BRENGEN 3 STREKKEN RONDOM PARKEERVAK UIT STRAATBAASTENEN (OF: ARBEID IN HALFSTENSVERBAND)
  - AAN TE BRENGEN STREKLAAG 2 STREKKEN (OF: HERGEBRUIKTE STRAATBAASTENEN (OF) IN HALFSTENSVERBAND)
  - AAN TE BRENGEN GELEIDEBAND R0/2000mm
  - AAN TE BRENGEN VERLAAGDE BAND 200-200mm, MET VERLOERBAKEN T.P.V. INRIJTEN
- RIOLERING**
- AAN TE BRENGEN PUTRAND MET DEKSEL IN ELIPENTENVERHARDING
  - AAN TE BRENGEN COMBINATIEKOLK (GEBRUIK DIC TEGEL 8 EENDEEL: 400 x 400/200mm)
- TERREINRICHTING**
- BESTAANDE LICHTMAST
  - AAN TE BRENGEN AFZETPAAL (AANTAL EN LOCATIE IN HET WERK TE BEPALEN)

Maten in meters, tenzij anders vermeld  
 Materiaalmaten in mm, tenzij anders vermeld  
 Peilmaten in meters t.o.v. N.A.P., tenzij anders vermeld  
 Diameters in mm, tenzij anders vermeld

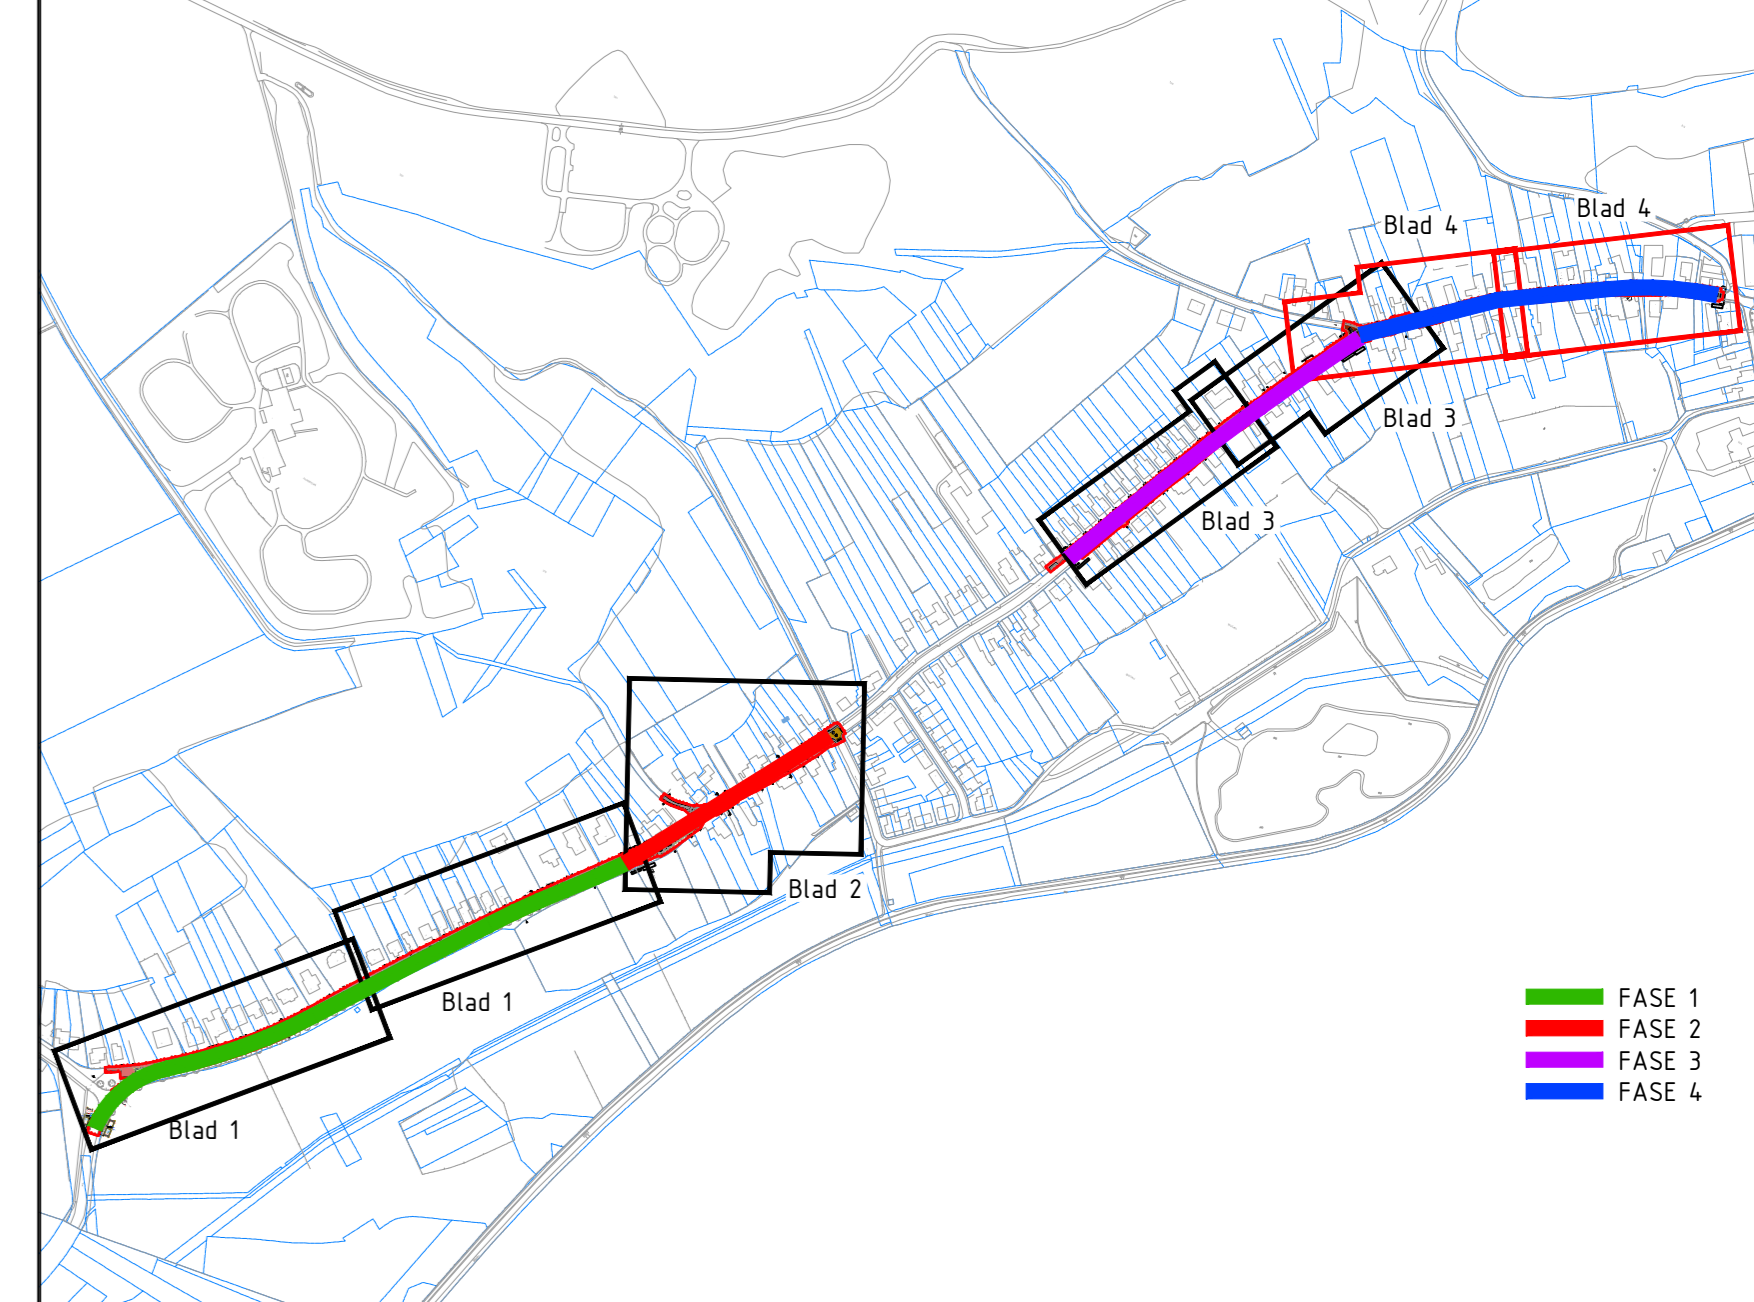

**GEONIUS**

Geenius Bvba  
 De Asselen Kull 10  
 6384 RD Geleen  
 +31 (0) 88 1300 600

opdrachtgever: Gemeente Landgraaf

project: Herinrichting Rimburcherweg - Broekhuizenstraat - Rinckberg te Landgraaf

status: Concept  
 datum ontwerp: 29-05-2020

schaal: 1:200  
 blad: 4 / 4

ontwerper: CA190143  
 tekenaar: TEKENING

grootte: A0

tekeningnummer: CA190143-UO-SIT-T02-4  
 versie: 3.0