



Detail boomplantvak

Schaal: 1:20

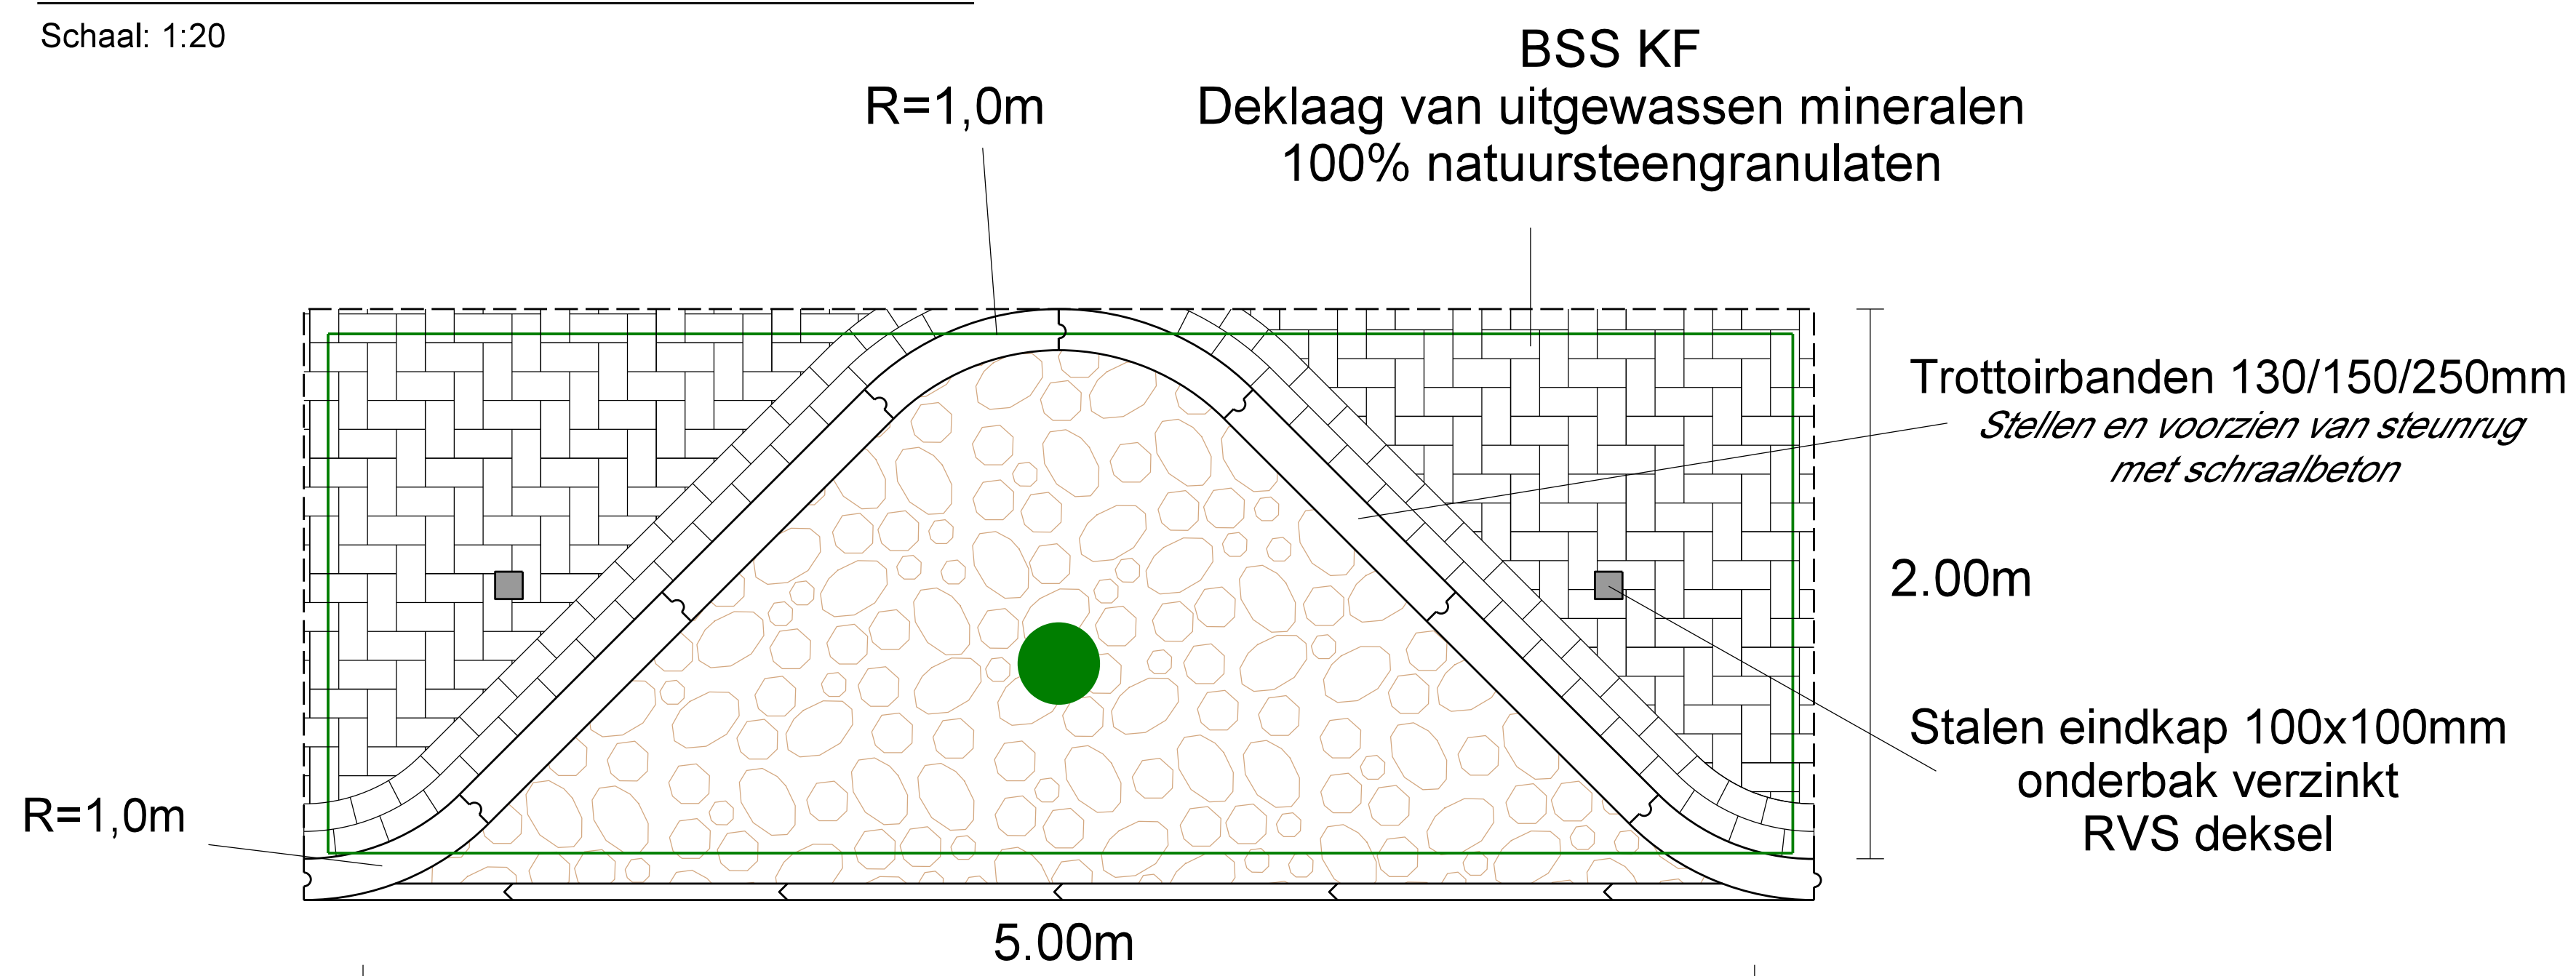


Doorsnede A

Schaal: 1:20

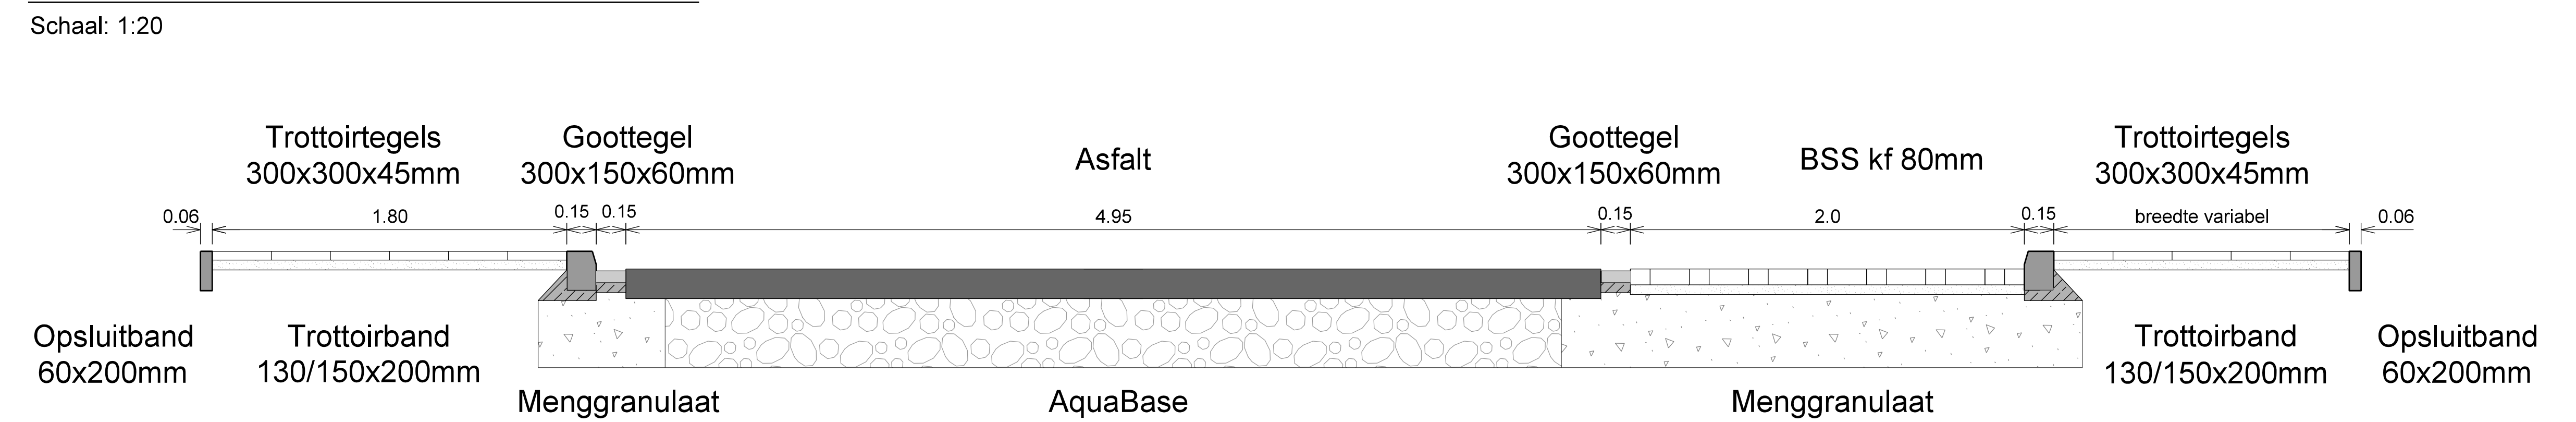


Detail beluchting boomplantvak

Schaal: 1:20

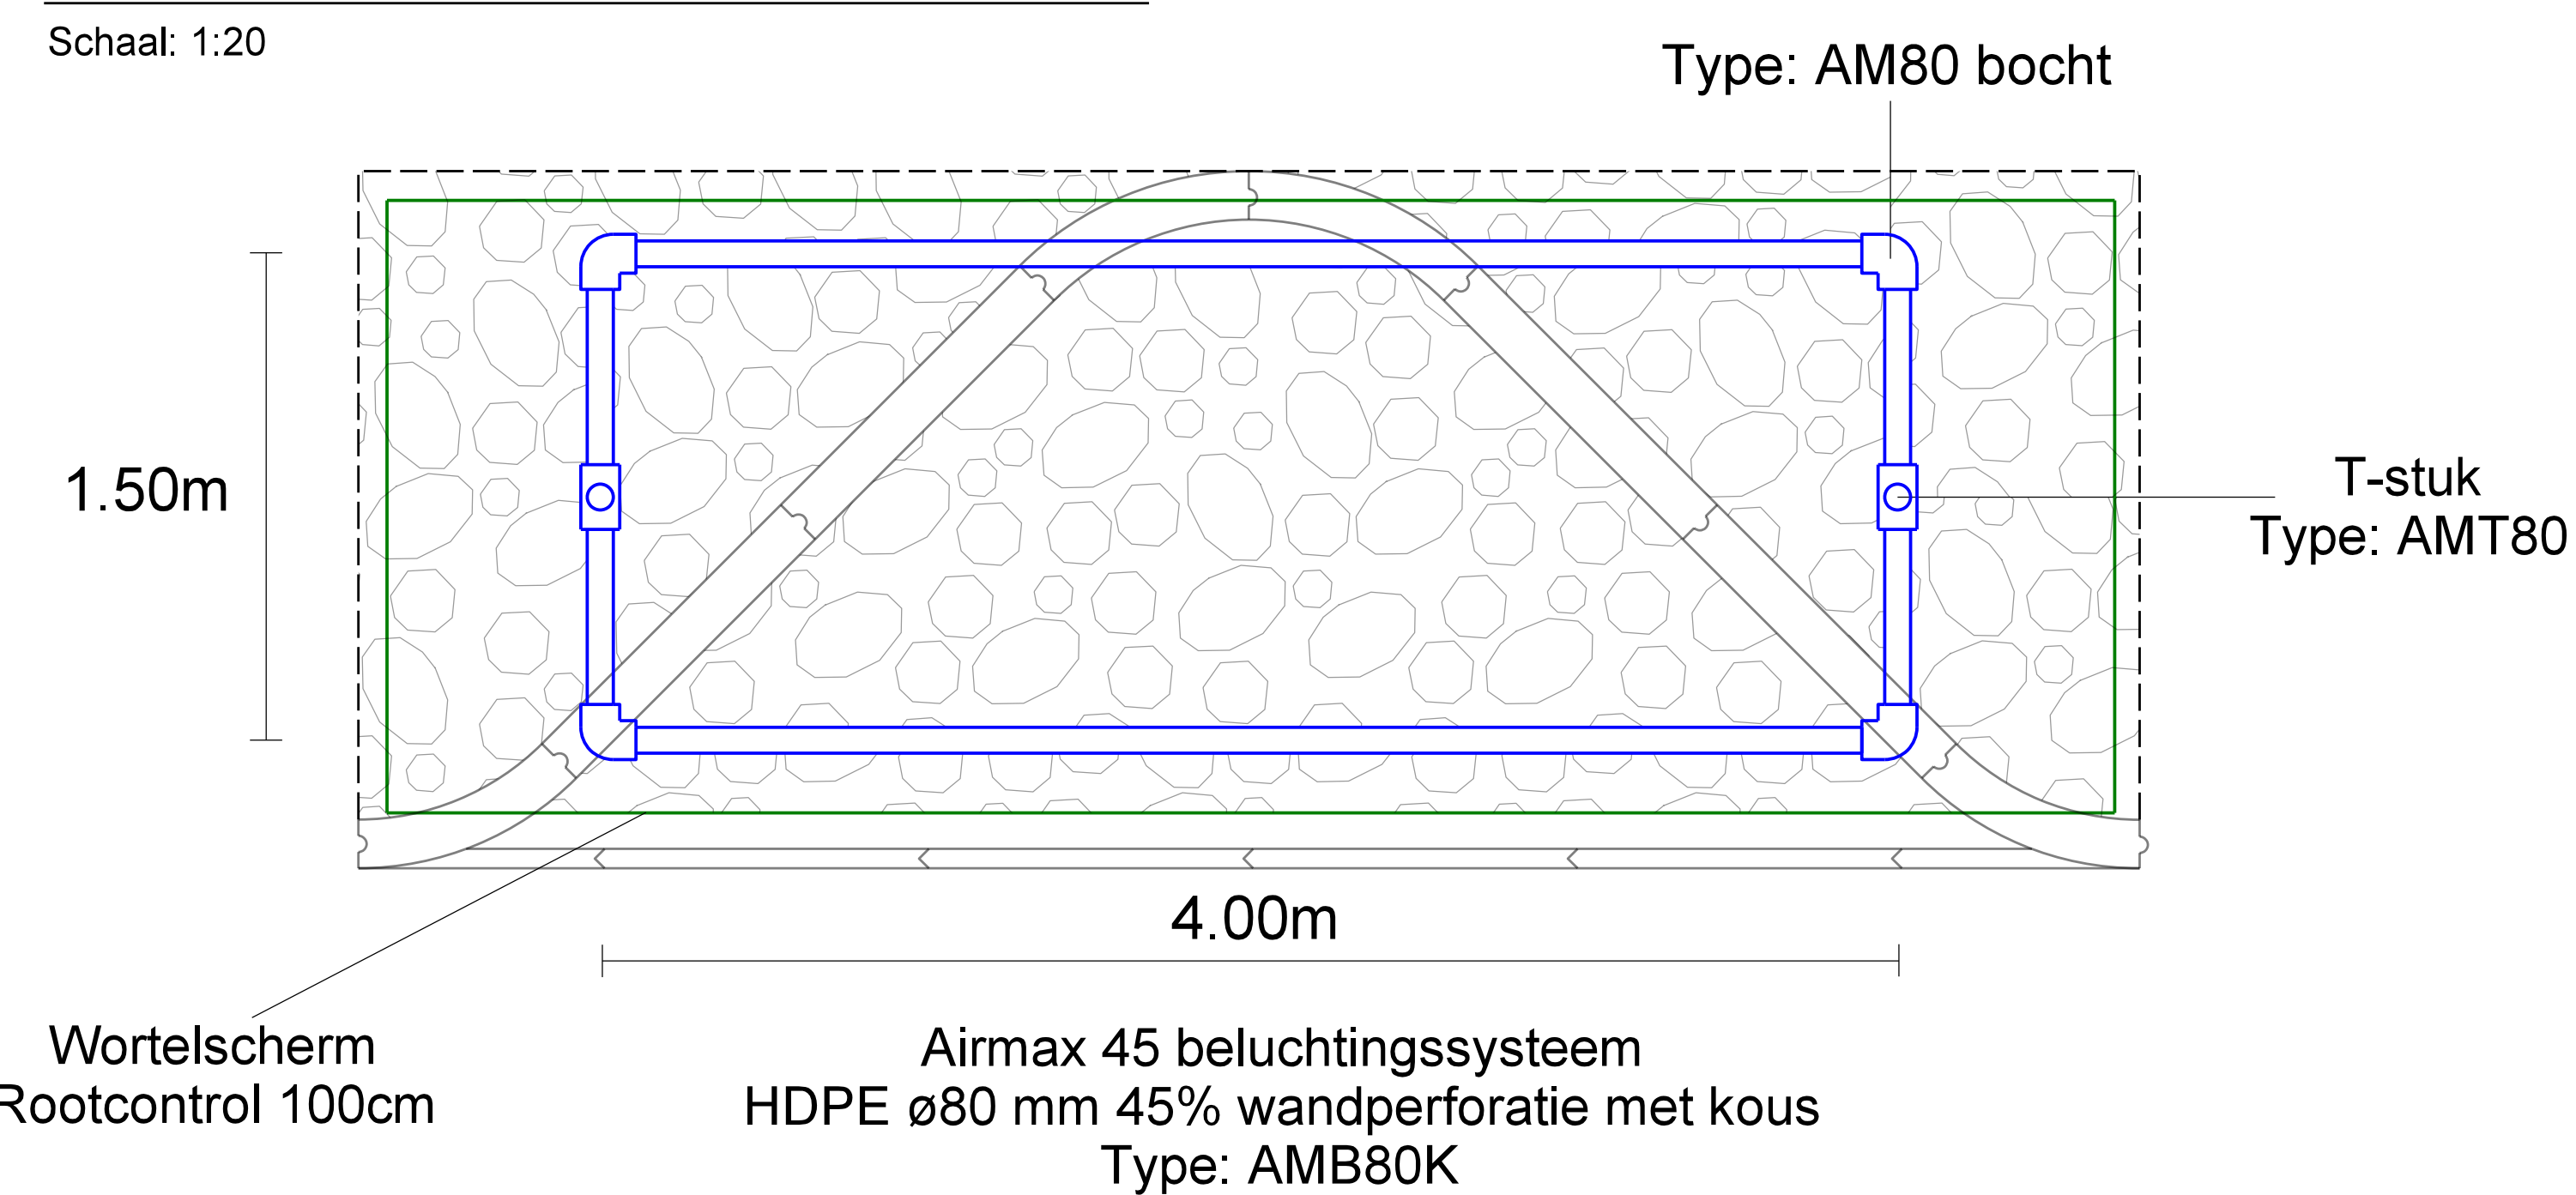

Detail doorsnede boomplantvak

Schaal: 1:20

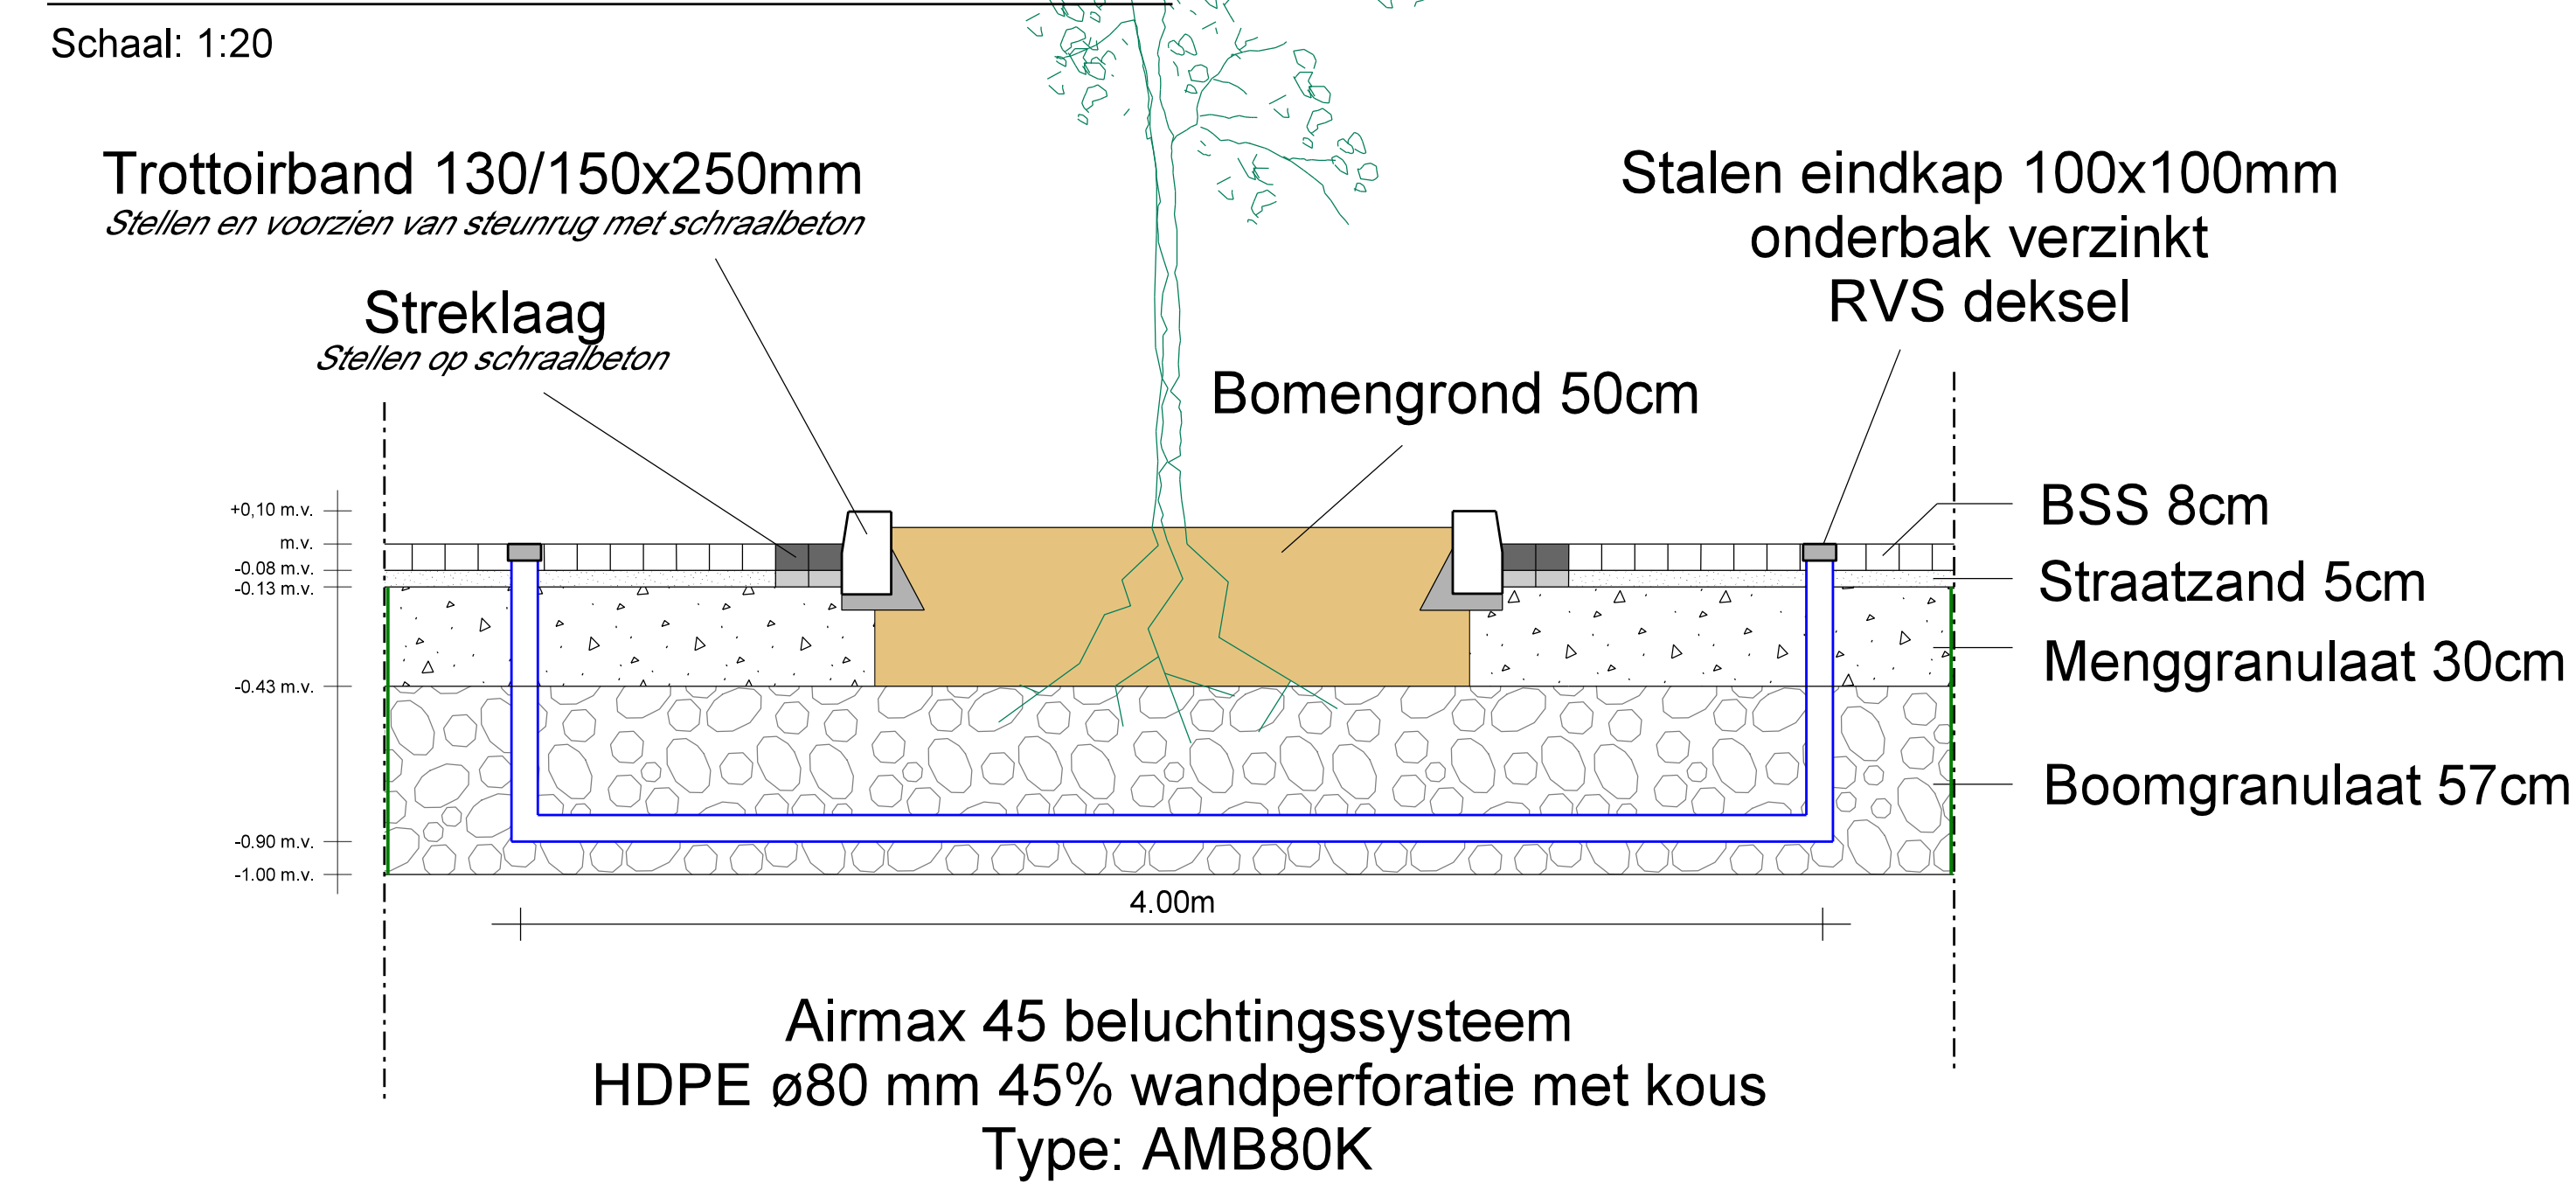

Legenda:

- Asphalt, 966m²
- BSS kf 80mm lavaro zwart / rood, 175m²
- Betontegels 300x300x45mm, 480m²
- Betontegels 300x300x60mm, 175m²
- Trottoirband 130/150x200mm, 254m
- Opsluitband 60x200mm, 330m
- Dubbele strek BSS kf grijs eoliet, 315m
- Inritconstructie, 45m
- Inritelementen, 35m
- Boomplantvak, 6st
- Putten, 4st
- Vernieuwen straatkolken, 1 st.
- Kolken AquaBase
- Verplaatsen lichtmast, 1st

De Tichel (tekening 1)

Groot (asfalt)-onderhoud 2019

Concept

Afdeling: Beheer Openbare Ruimte
Tekenaar: F. Dieleken
Opdrachtgever: D. Stramann
Tekeningnr.: 19-110-81 (1)
File: De Tichel 19-110-81.dgn
Schaal: 1:200 - a0
Datum: 06-08-2019
Gewijzigd: 30-06-2020

