



Dwarsdoorsnede A - schaal 1:20

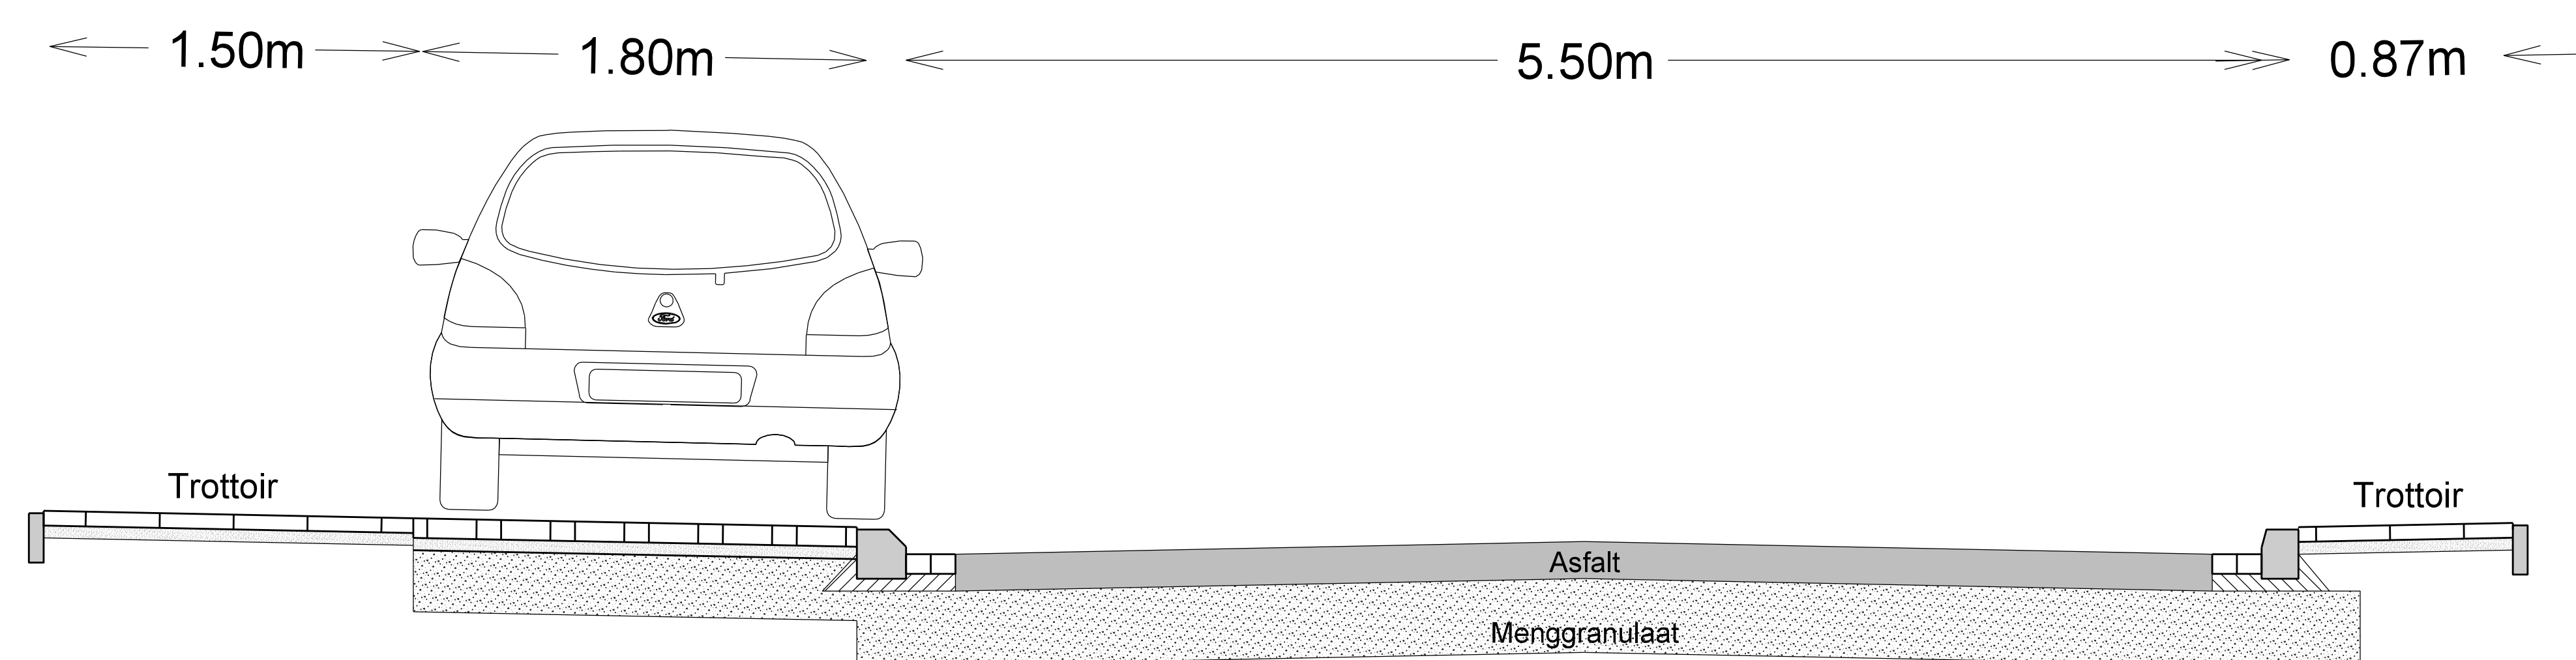

Dwarsdoorsnede B - schaal 1:20

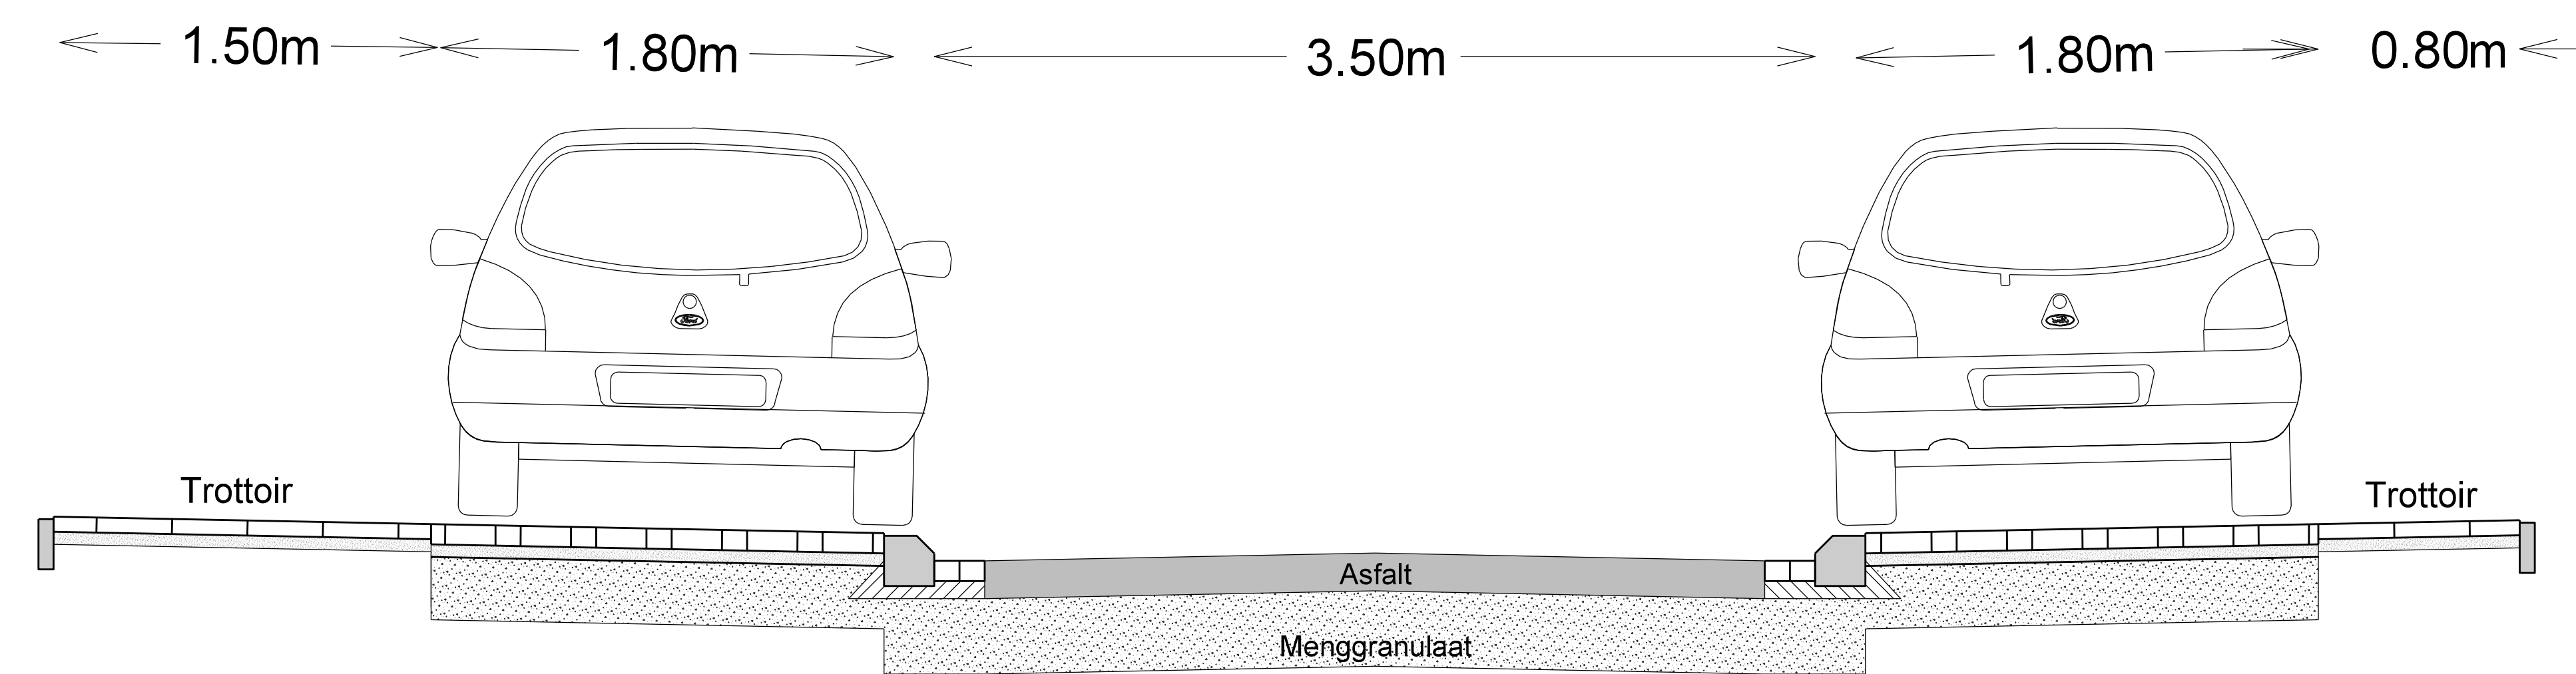

Legenda:

- Asfalt, 860m<sup>2</sup>
- Rode thermoflex / coating, 220m<sup>2</sup>
- Betonstraatstenen Kf lavaro zwart, 510m<sup>2</sup>
- Betonstraatstenen Kf wit (arceringen P-vakken)
- Betonstraatstenen Kf rood, 150m<sup>2</sup>
- Trottoirtegel 300x300x60mm, 890m<sup>2</sup>
- Groen invulling, 112m<sup>2</sup>
- Trottoirbanden 130/150x200mm, 120m
- Geleidebanden 70/200x200mm, 300m
- Opsluitbanden 100x200mm tpv plantvakken, 55m
- Opsluitbanden 60x200mm, 450m
- Inrit geleidebanden 70/200x200mm, 14st  
Inritconstructie 5 streks BSS Kf, 42m
- Inritconstructie blokken, 14st  
Inritconstructie BSS 3 streks Kf 2 streks of, 55m
- Kantiaag dubbele strek Kf, 515m
- Rioolput, 4 st.
- Nieuwe kolken, 13 st.
- Bestaande lichtmasten
- Lichtmasten verplaatsen

Groot onderhoud verhardingen 2022  
Pleijstraat

Afdeling : Beheer Openbare Ruimte  
Tekenaar : T. Diekema  
Opdrachtgever : J. Peiser  
Tekeningsnr : 22-22-B1  
File : Pleijstraat\_22-22-B1.dgn  
Schaal : 1:200 - A0 extra  
Datum : 22-03-2022  
Gewijzigd : 04-05-2022 FD

