




Kerkstraat normaalprofiel A-A

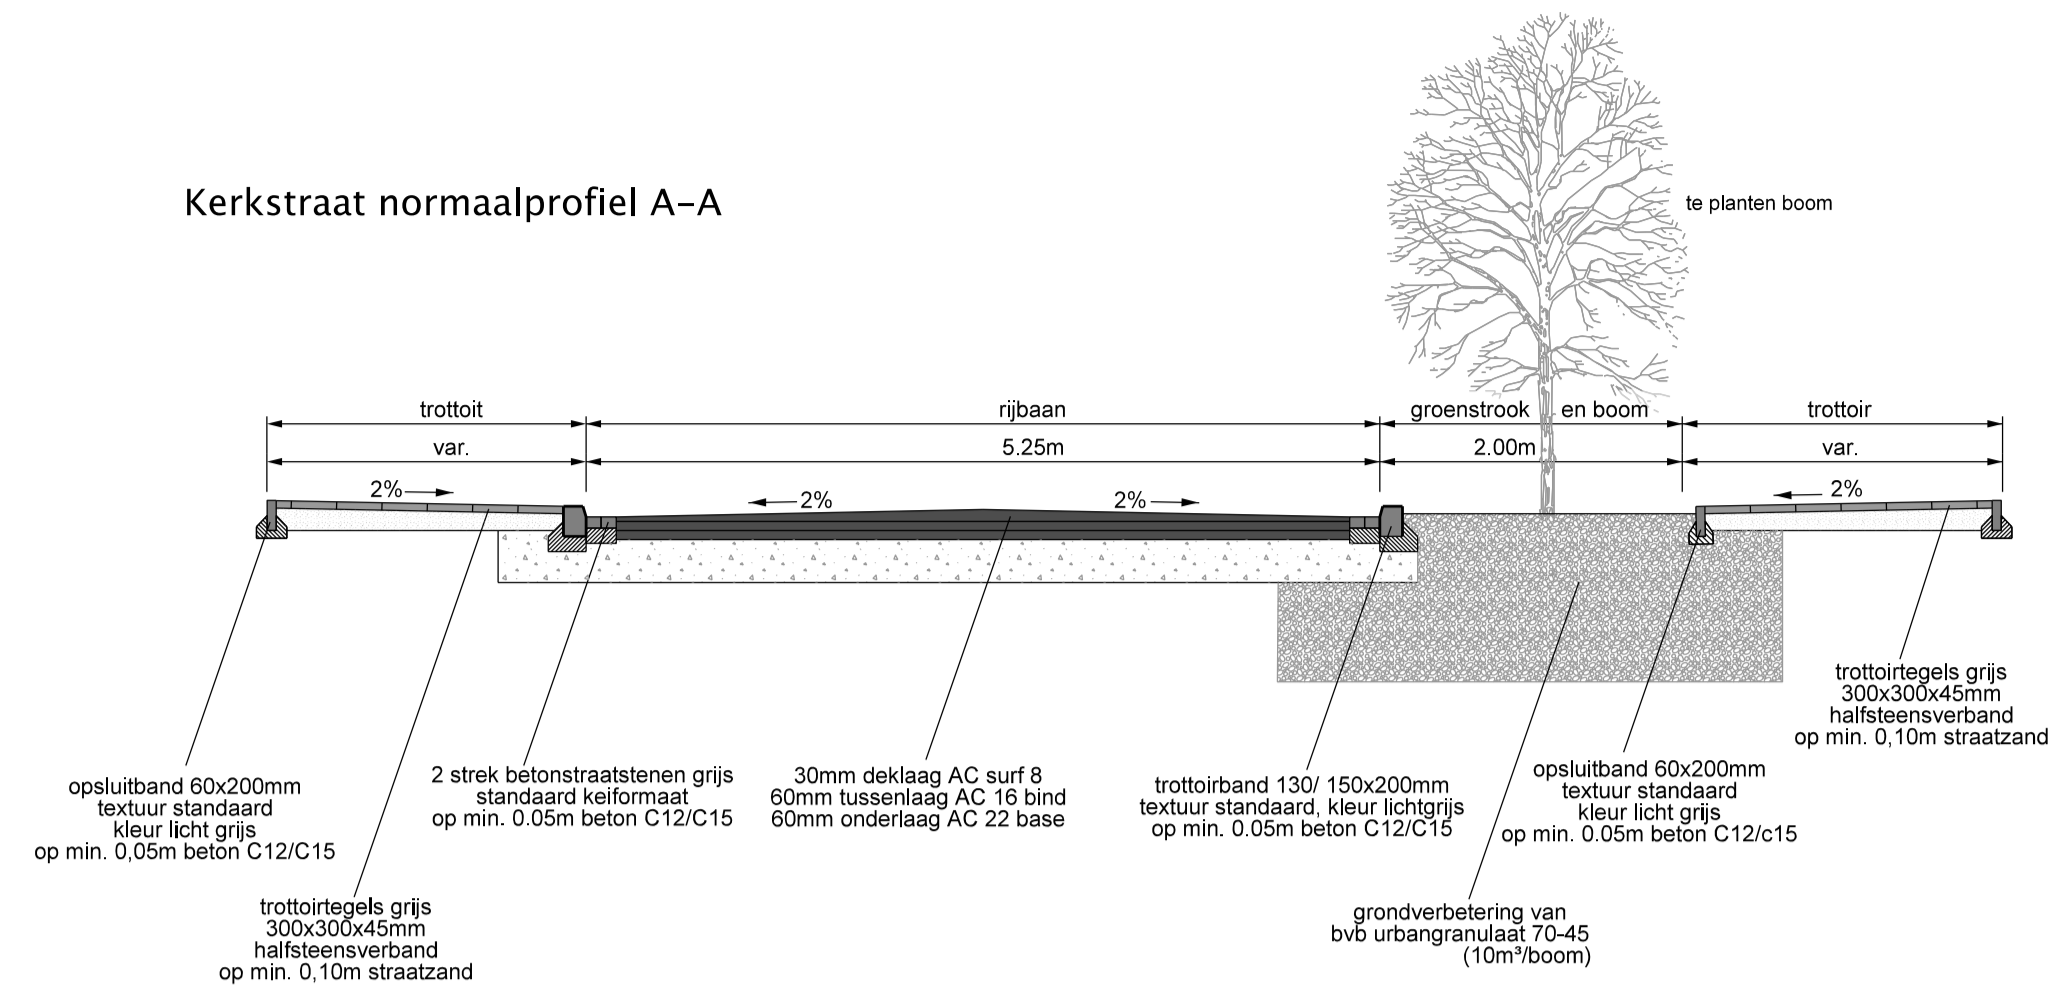


Kerkstraat normaalprofiel B-B

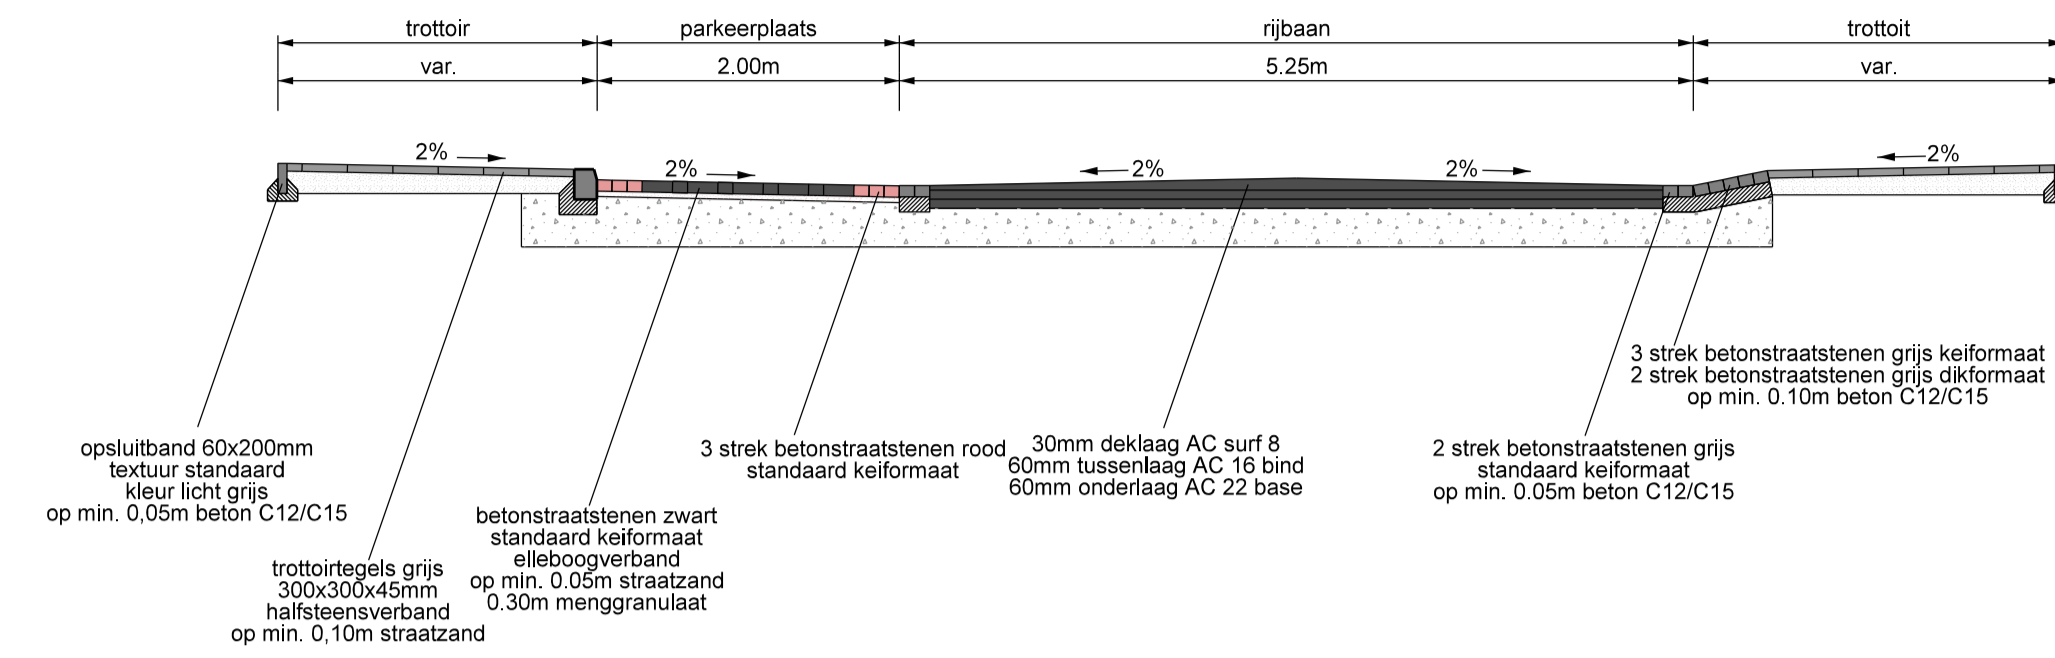


Kerkstraat normaalprofiel C-C

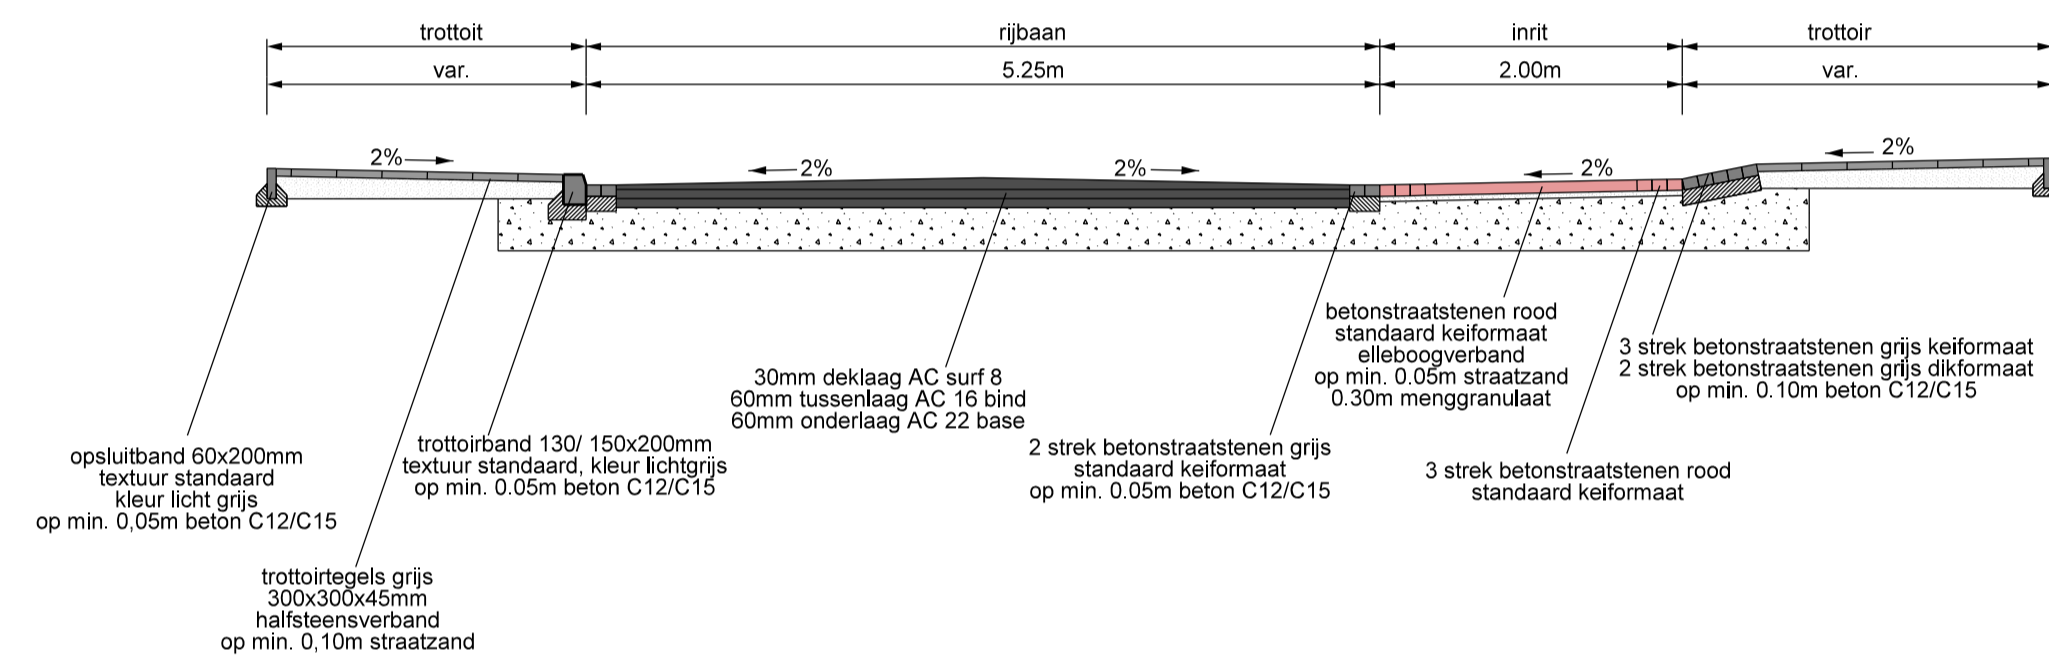


Kerkstraat boomdetail doorsnede boomvak

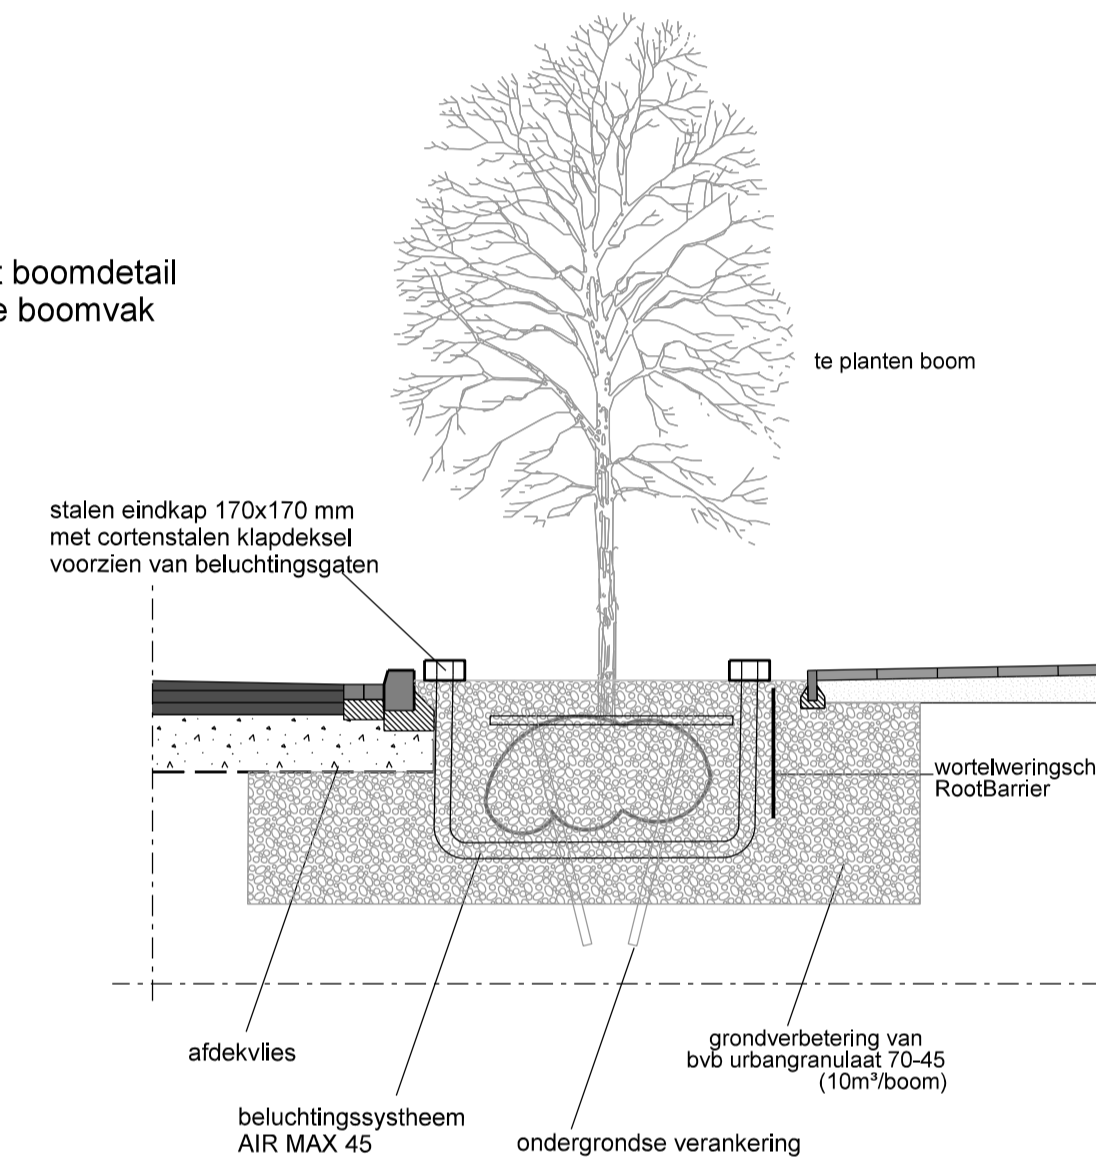


Kerkstraat detail 1

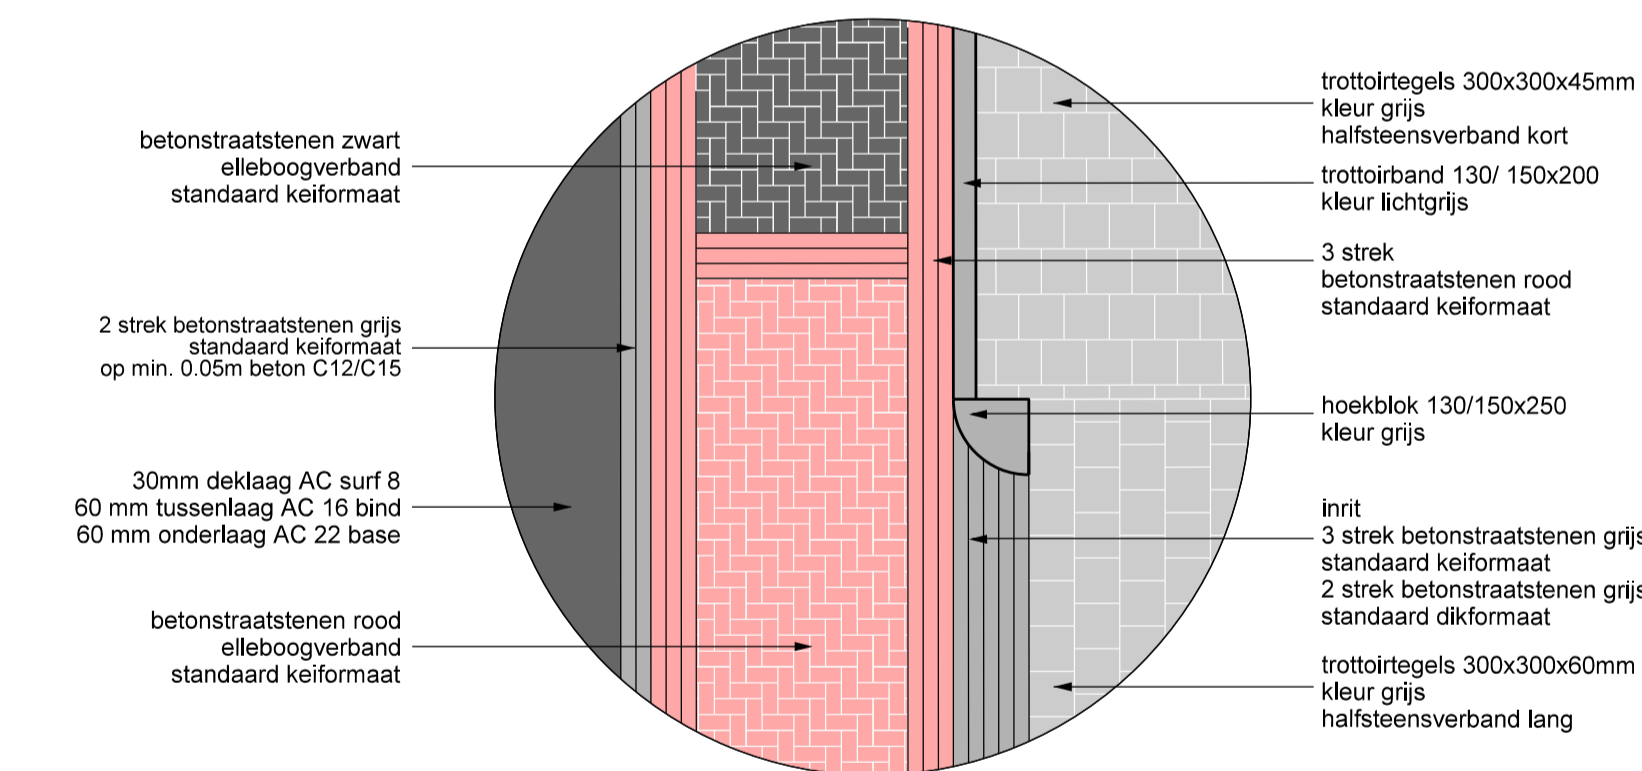

Kerkstraat detail 2 (mindervalide inrit)

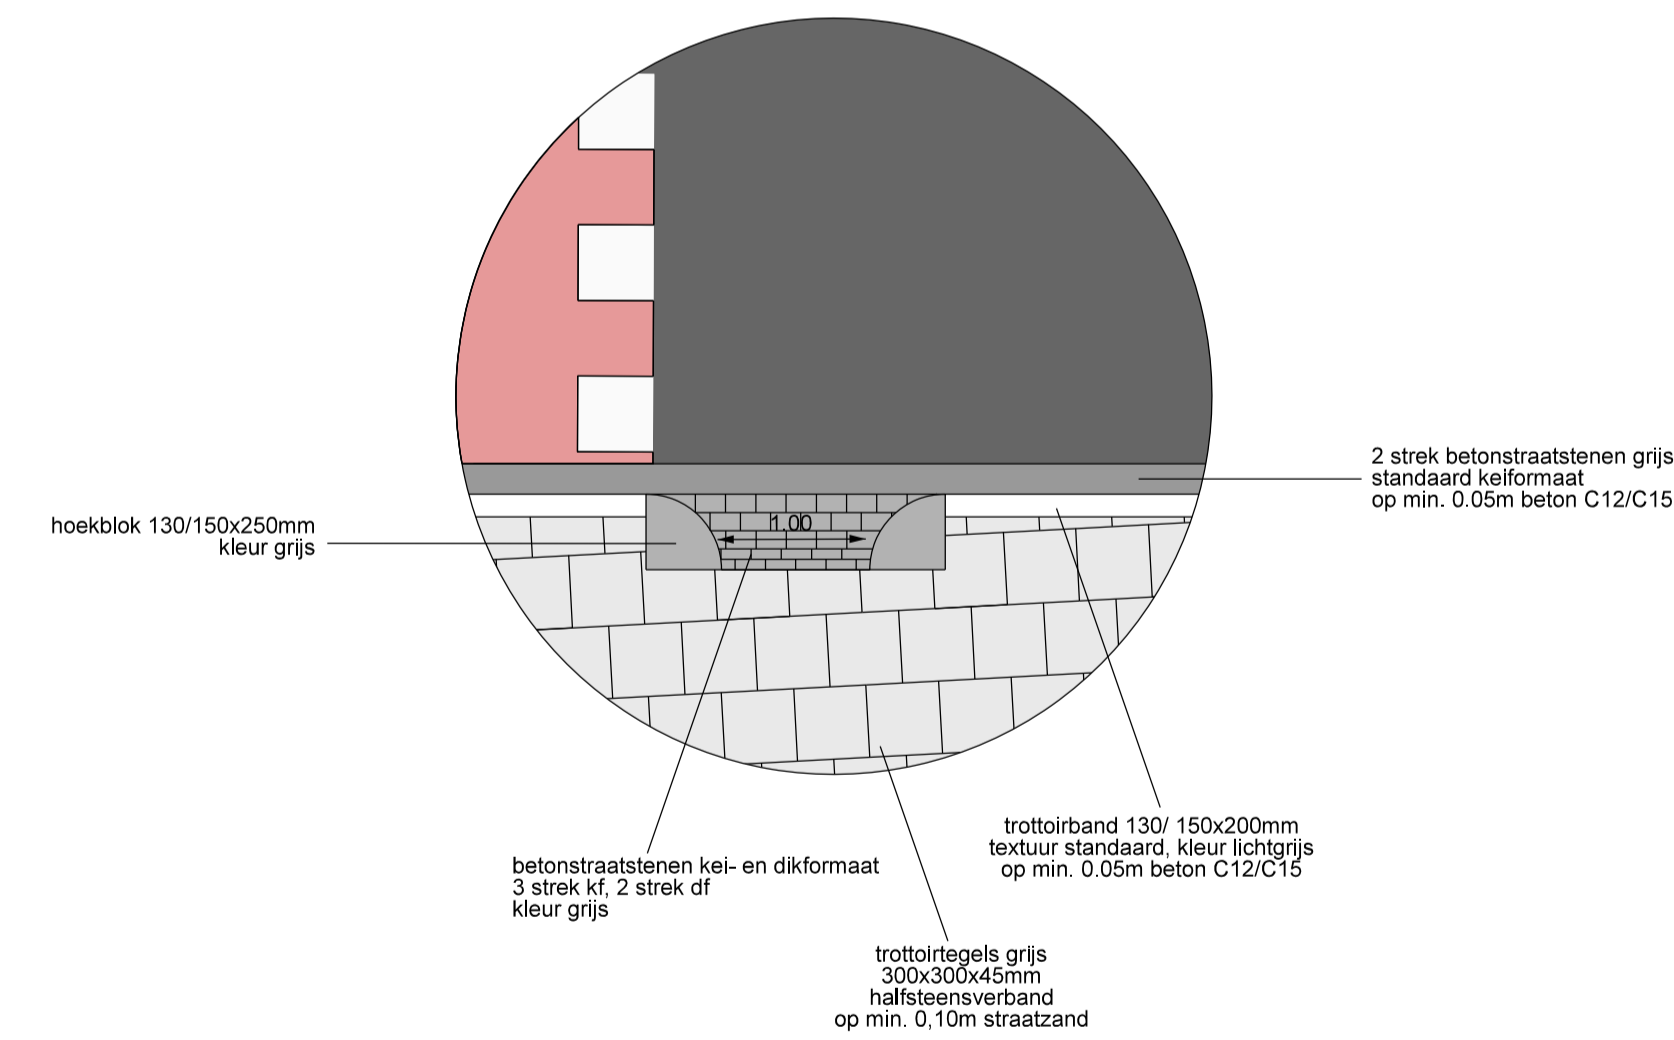

Burgemeester Pelzerstraat normaalprofiel A-A

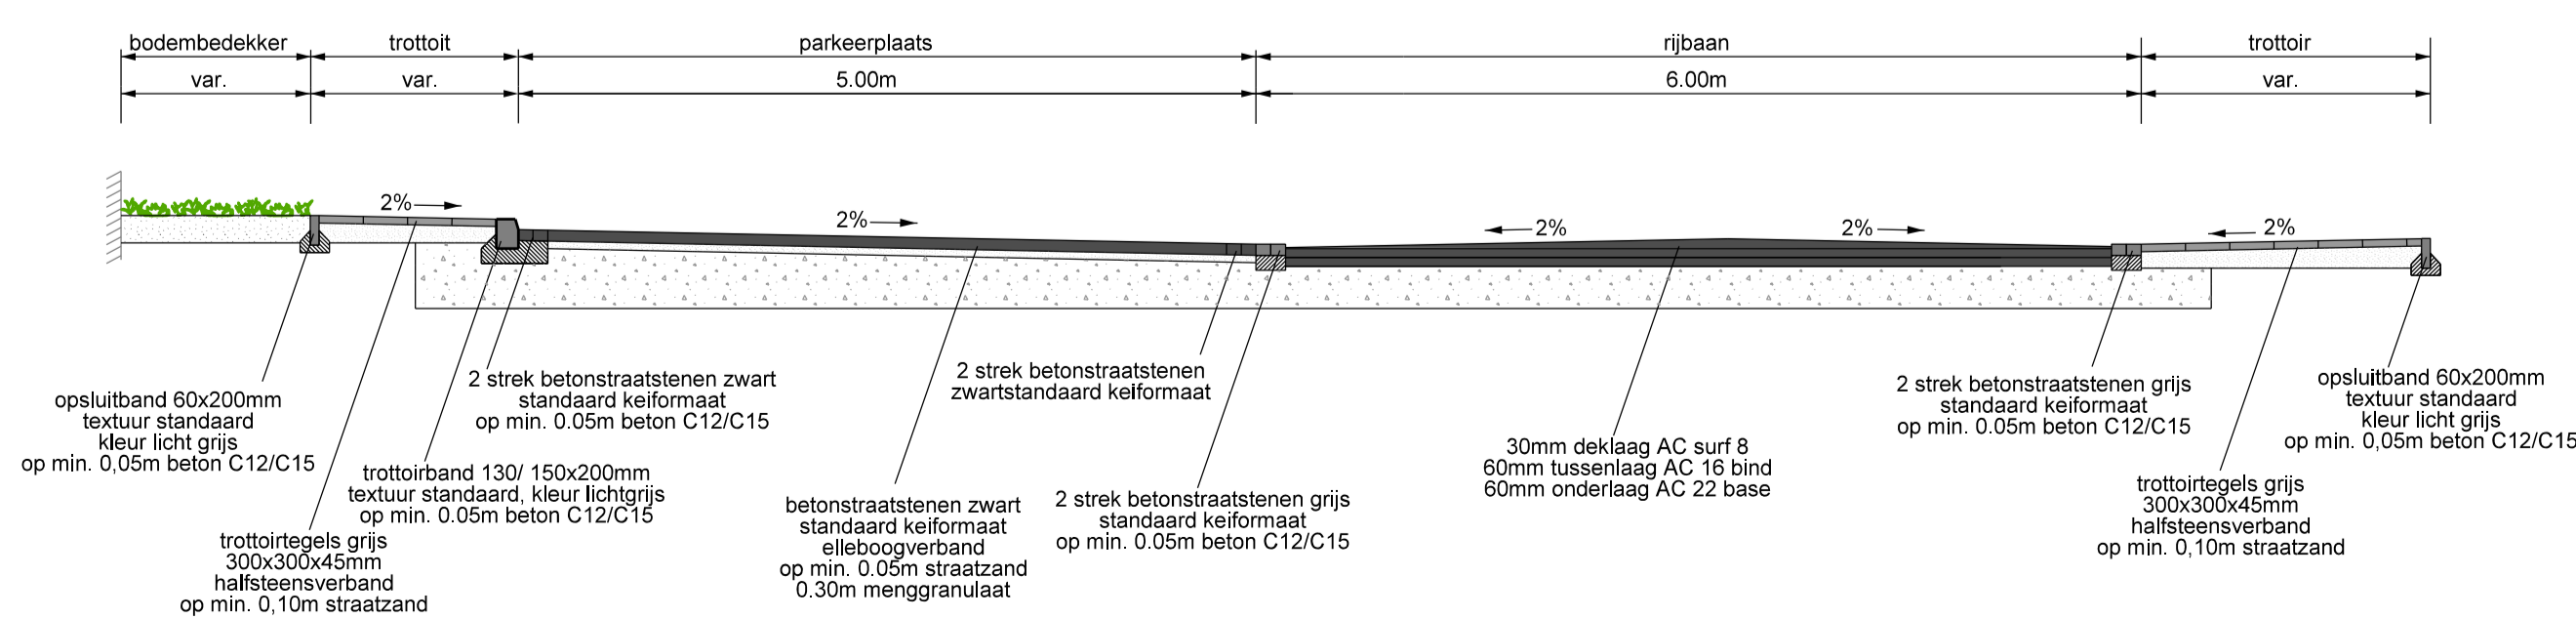

legenda:

-  werkgrens
-  trottoirband
-  2 strek betonstraatstenen
-  betonstraatstenen kleur rood
-  betonstraatstenen kleur zwart
-  trottoirtegels kleur grijs
-  asfalt
-  rode asfaltbeton
-  bodembedekker
-  inritconstructie
-  opgang verkeersplateau asfalt thermoplastische marking wit
-  boom nieuw

Rioolreconstructie Kerkstraat / Burg. Pelzerstraat		definitief
Normaalprofiel / detail / materialisatie		
Afdeling :	Ruimtelijke Ontwikkeling en Grondzaken	
Tekenaar :	B. vd sterren	
Opdrachtgever :	T. Wetzelaer	
Tekeningnr. :	20-188-G1	
File :	kerkstraat-burgpelzerstr-profielenDO-20-188-G1.dgn	
Schaal :	1:50	
Datum :	11-12-2020	
Gewijzigd :	-	

