


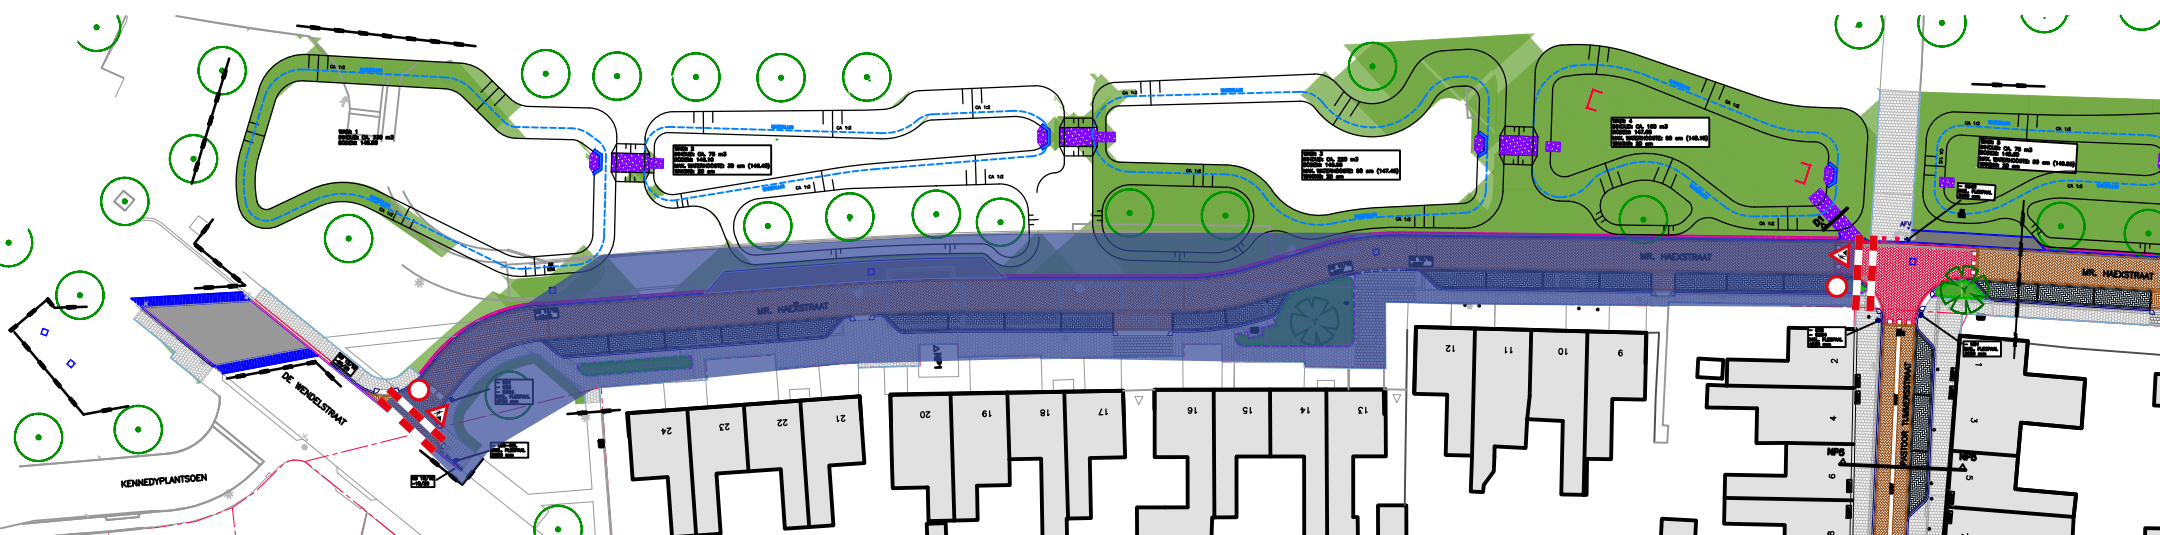

Fase 3A - Werkvak -
aanleg rioleringen 1e gedeelte Mr. Haexstraat