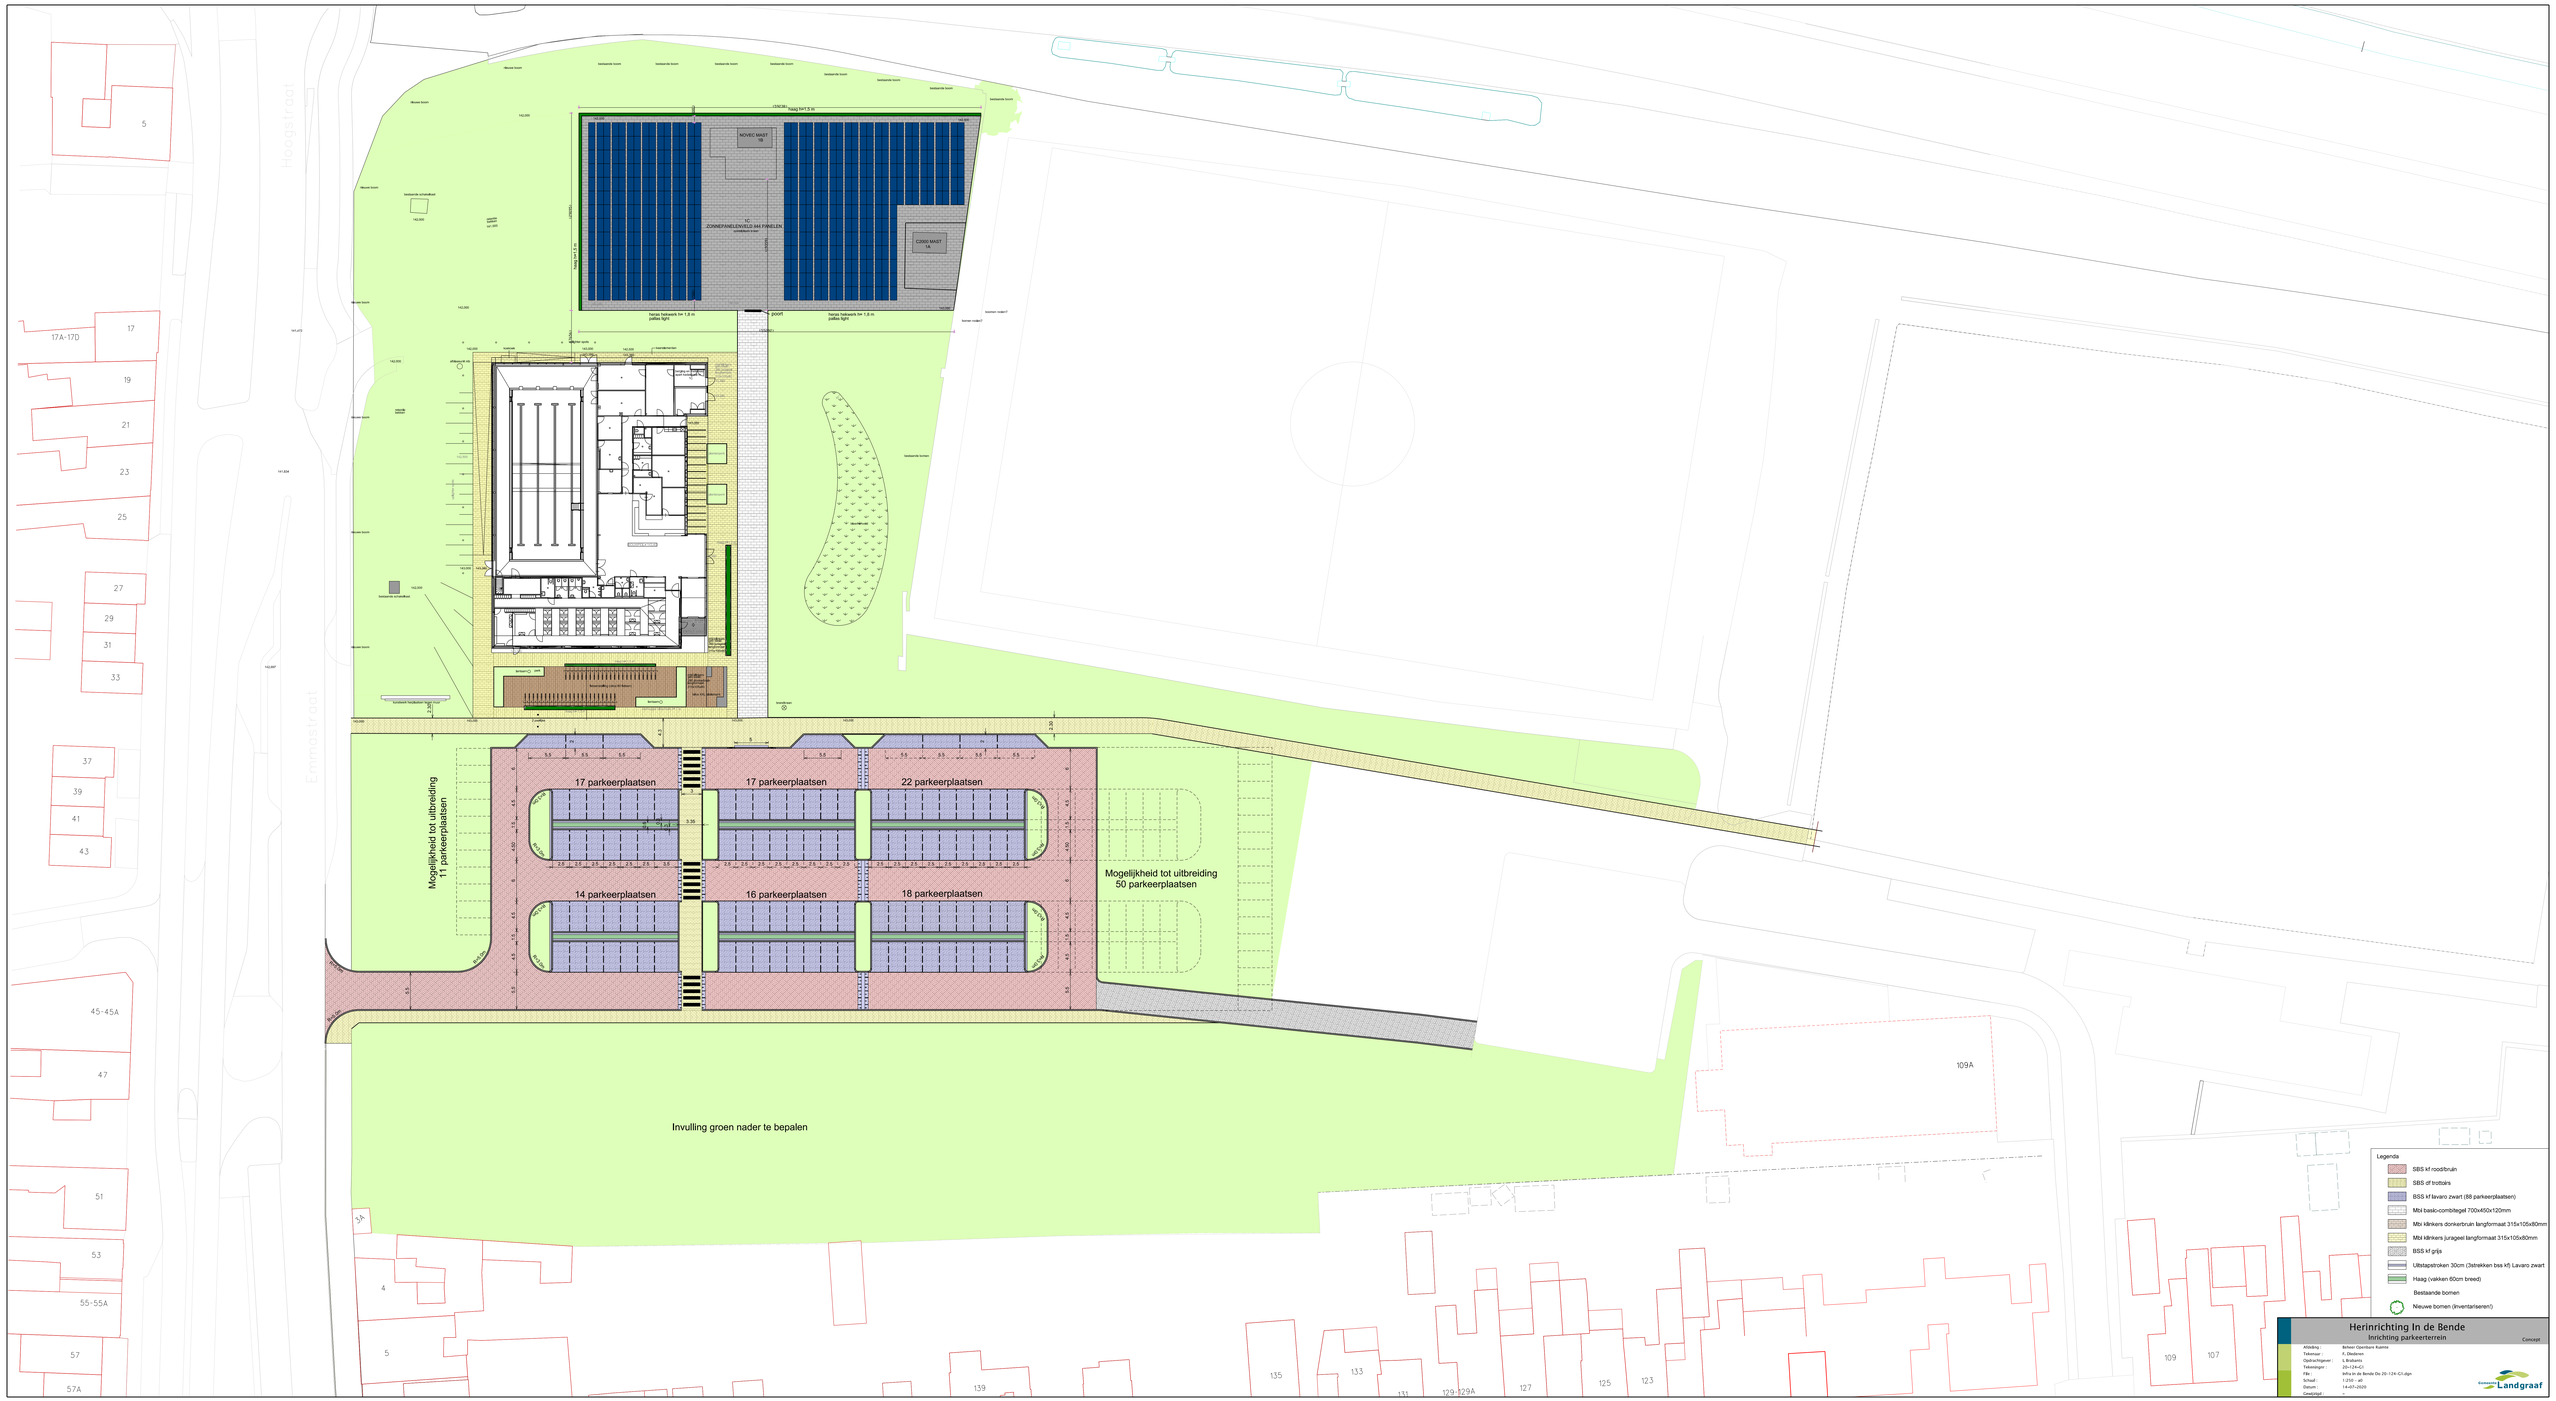

Hoogstraat
Emmastraat
17 parkeerplaatsen
17 parkeerplaatsen
22 parkeerplaatsen
14 parkeerplaatsen
16 parkeerplaatsen
18 parkeerplaatsen
Mogelijkheid tot uitbreiding 11 parkeerplaatsen
Mogelijkheid tot uitbreiding 50 parkeerplaatsen
Invulling groen nader te bepalen
Legenda
SBS kf roodbruin
SBS df trottoirs
BSS kf lavaro zwart (88 parkeerplaatsen)
Mbl basic-combitegel 700x450x120mm
Mbl klinkers donkerbruin langformaat 315x105x80mm
Mbl klinkers jurageel langformaat 315x105x80mm
BSS kf grijs
Uitstapstroken 30cm (3strekken bss kf) Lavaro zwart
Haag (vakken 60cm breed)
Bestaande bomen
Nieuwe bomen (inventariseren!)
Herinrichting In de Bende
Inrichting parkeerterrein
Concept
Afdeling : Beheer Openbare Ruimte
Tekenaar : F. Dieleman
Opdrachtgever : S. Brabants
Tekeningnr : 20-124-C1
Fils : Infra In de Bende Do 20-124-C1.dgn
Schaal : 1:250 - all
Datum : 14-07-2020
Gewijzigd : -
Landgraaf