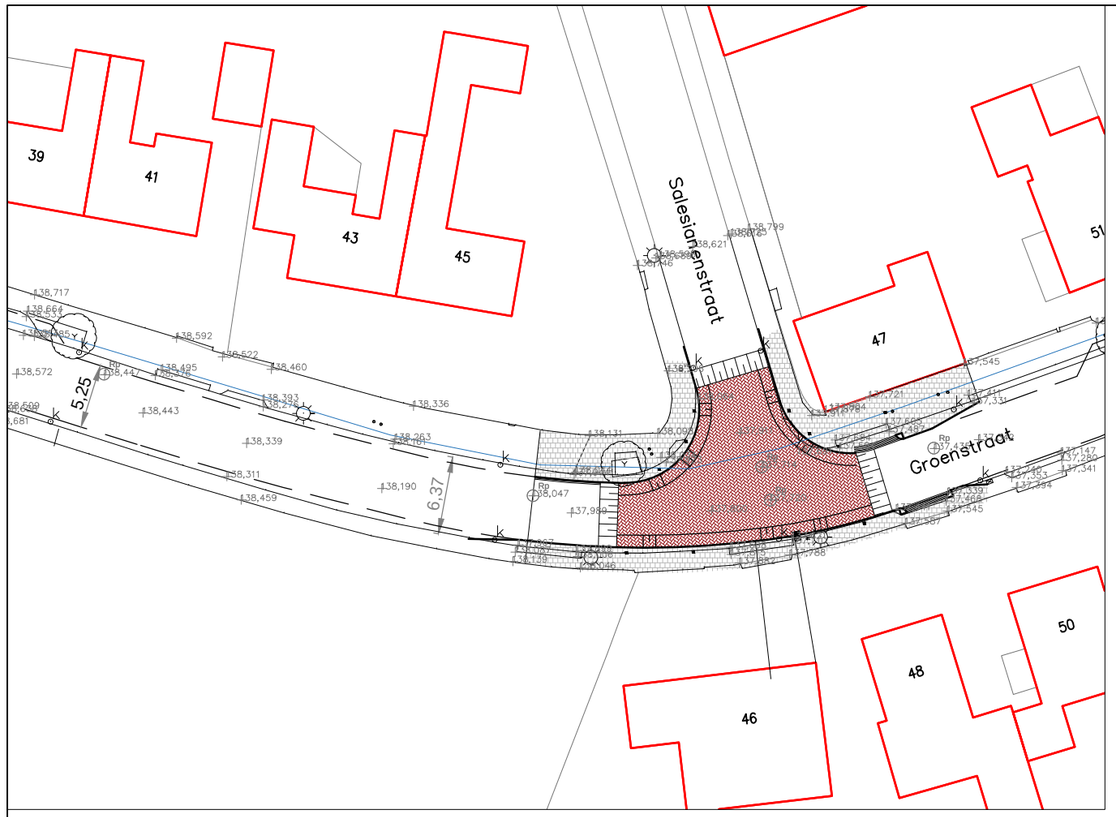

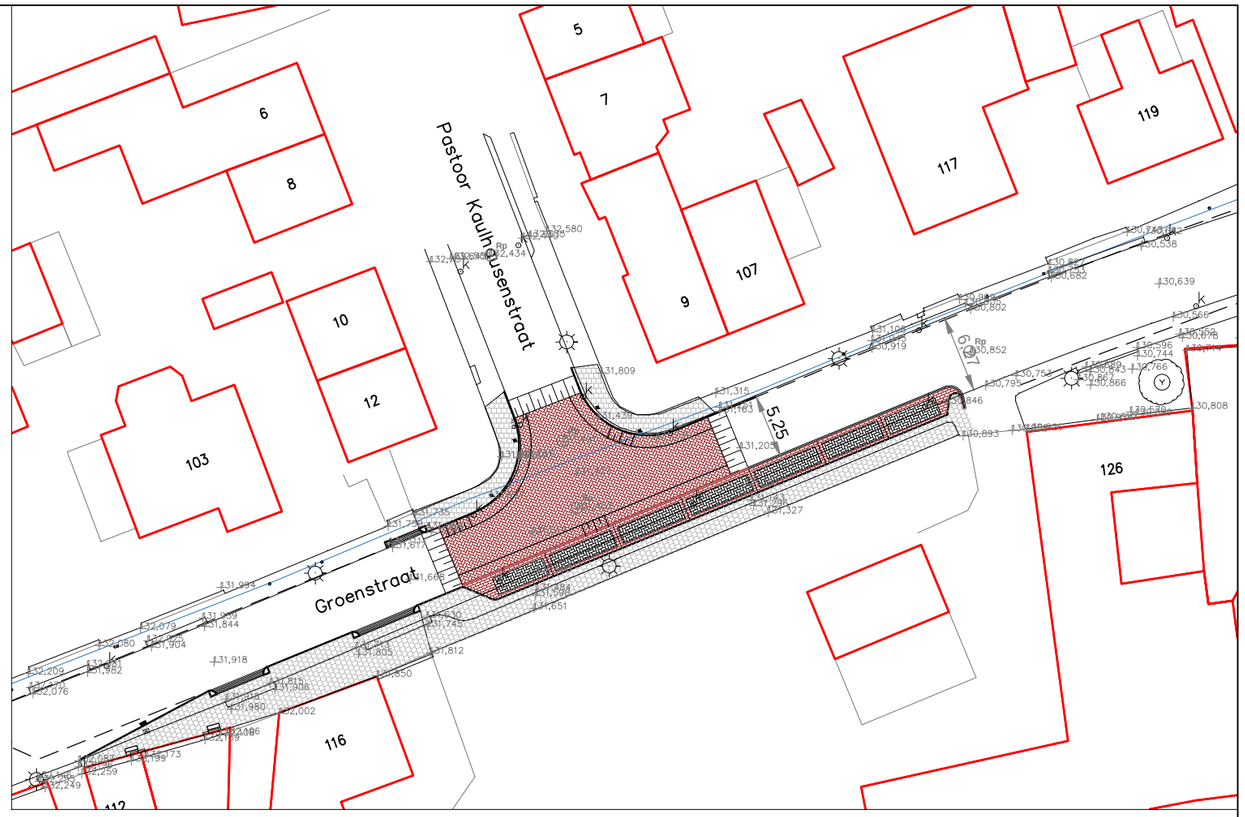

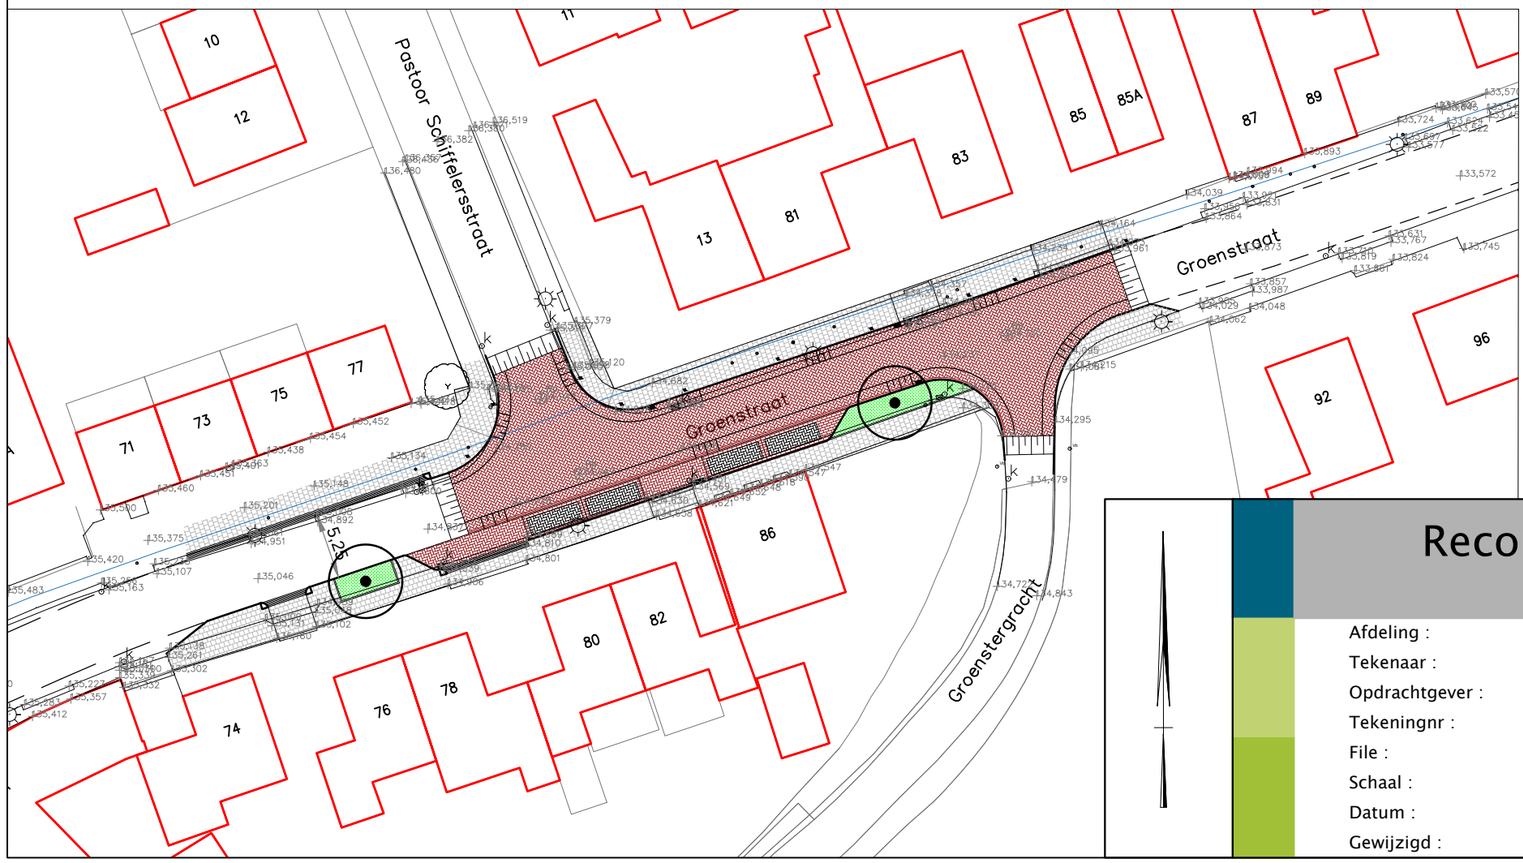

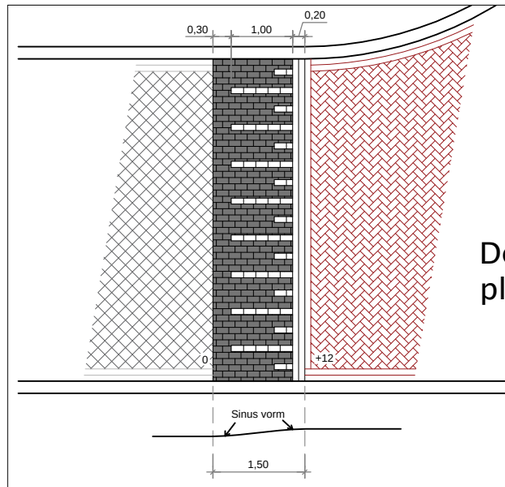

Detail kruispunt plateau

Reconstructie kruispunten Groenstraat west

Inrichtingstekening

Definitief

Afdeling :	Ruimtelijke Ontwikkeling en Grondzaken
Tekenaar :	T. Wetzelaer
Opdrachtgever :	T. Wetzelaer
Tekeningnr :	-
File :	-
Schaal :	1:500
Datum :	17-02-2021
Gewijzigd :	11-06-2021

Gemeente Landgraaf