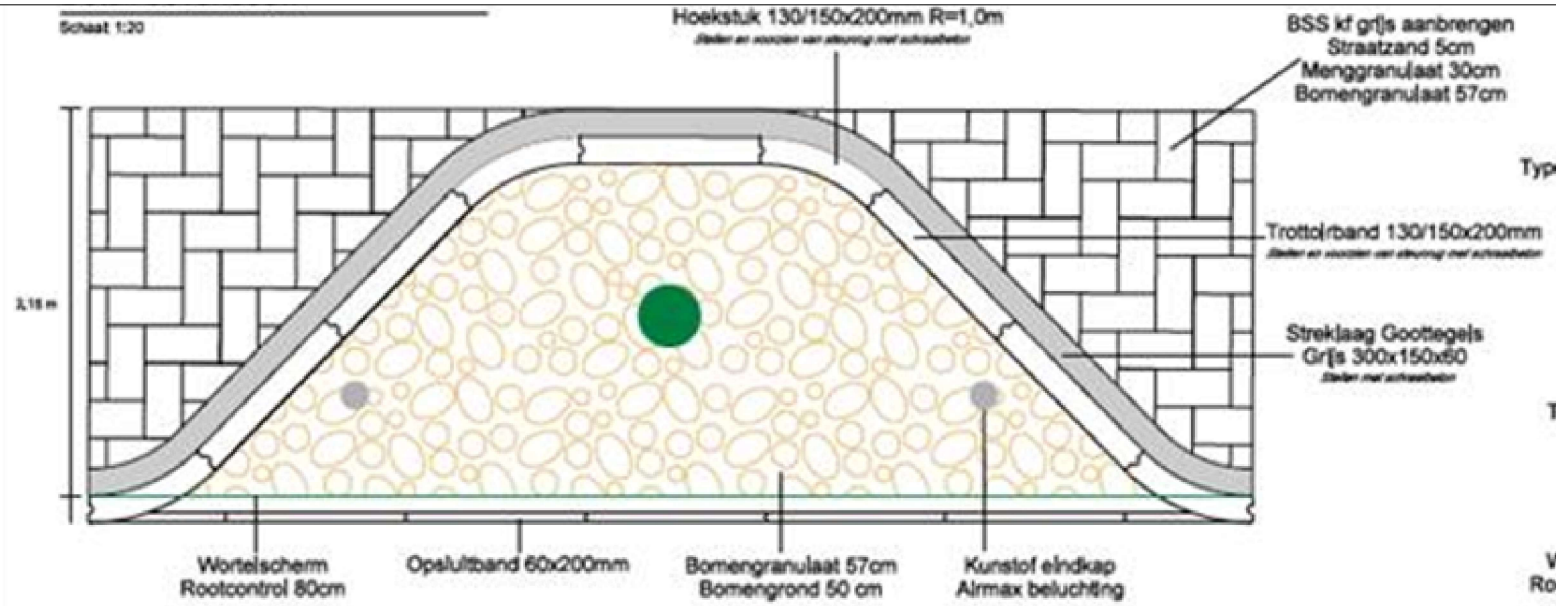

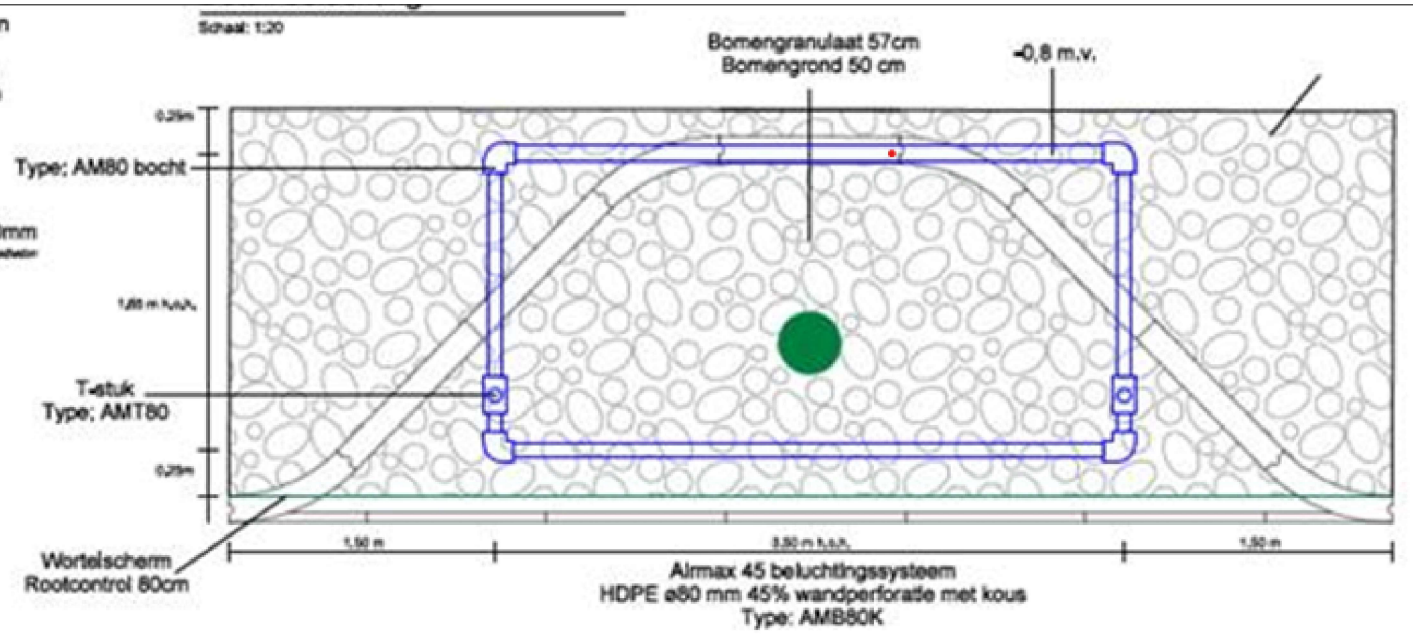

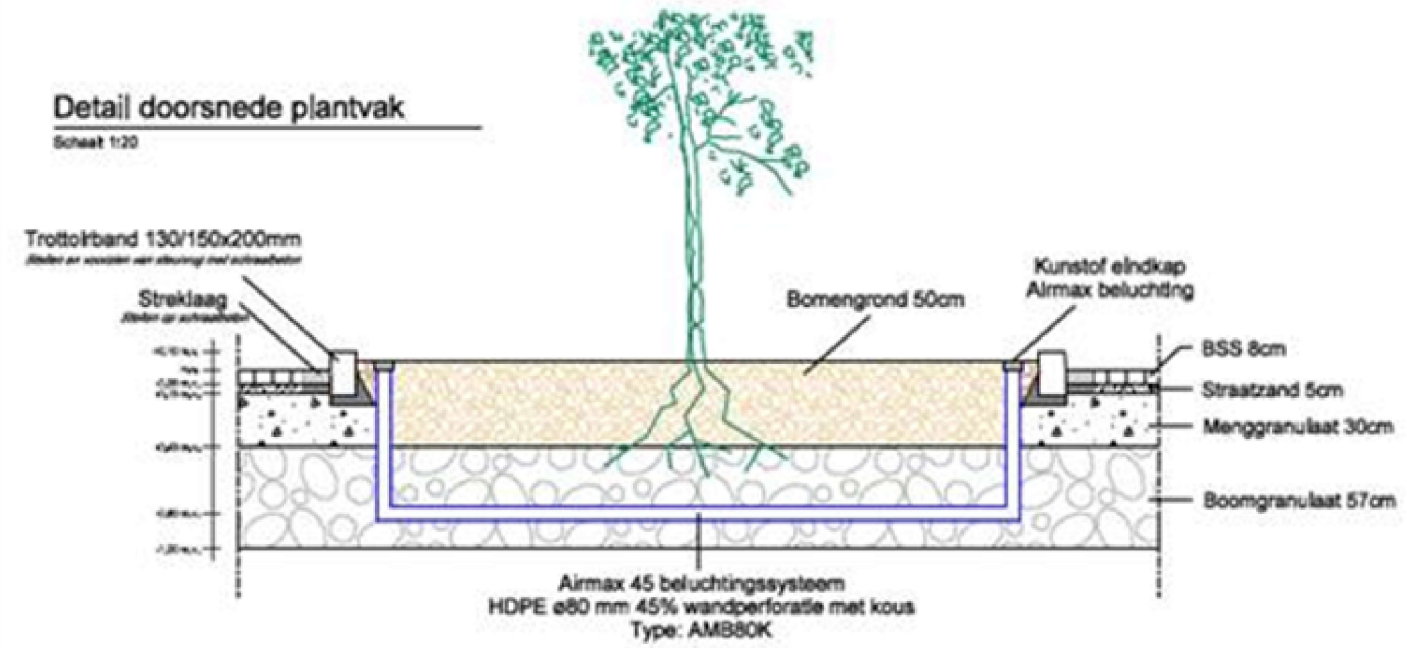

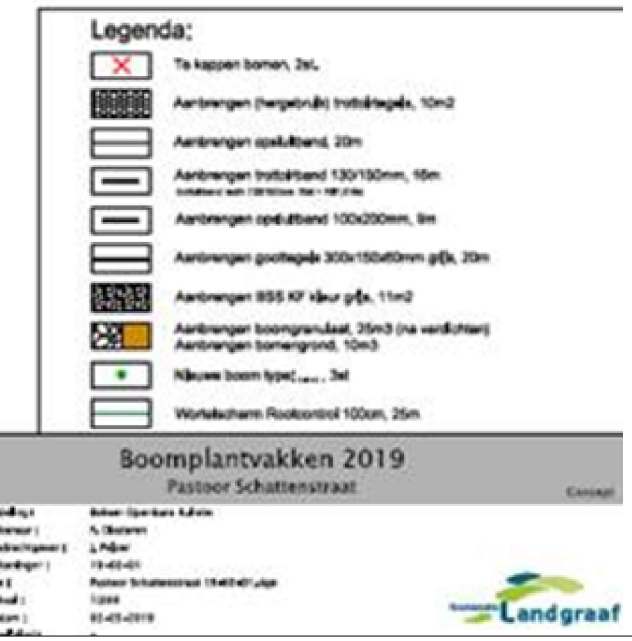

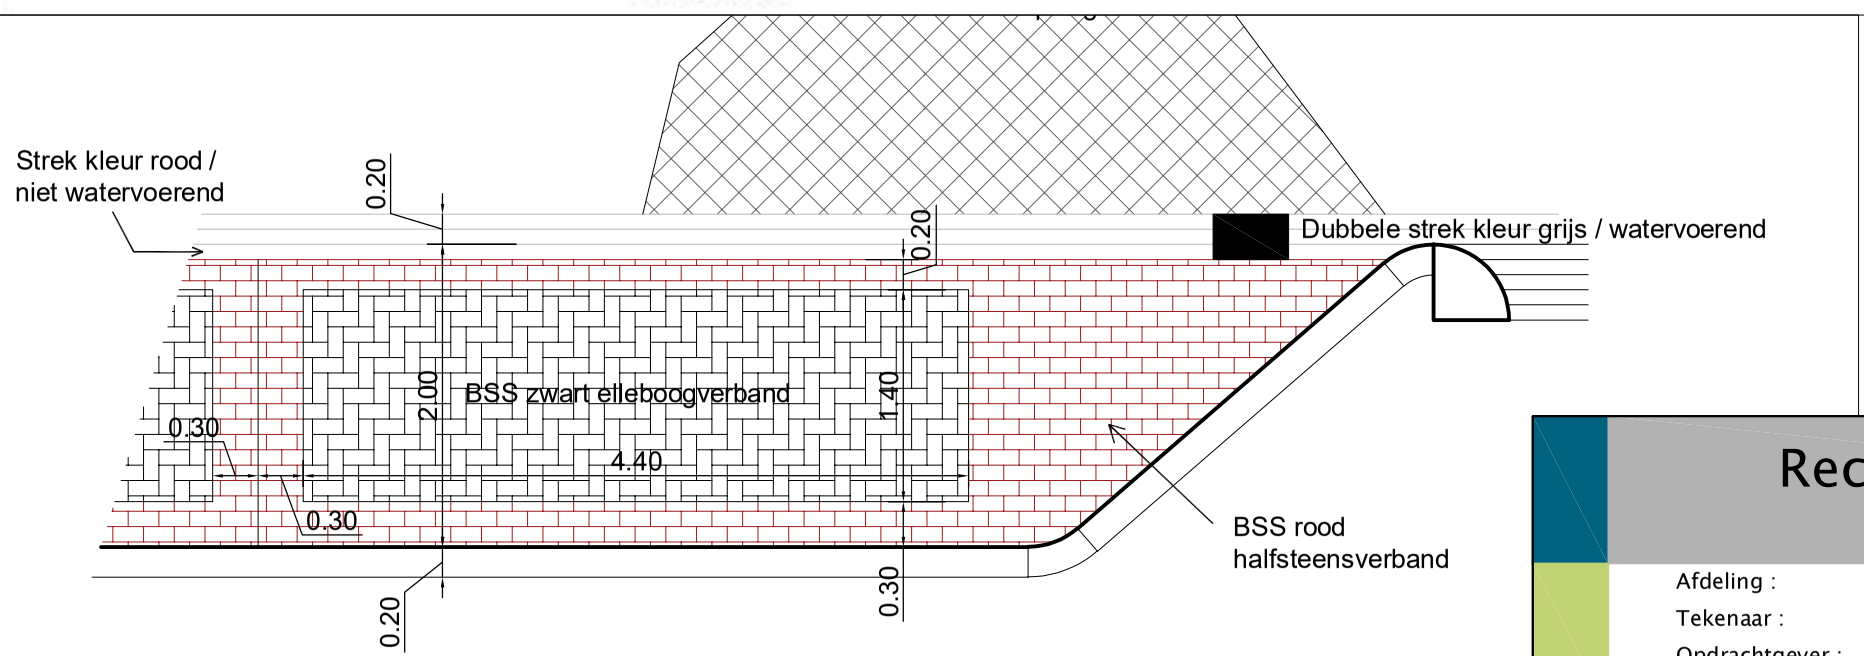

Reconstructie wegvakken Groenstraat west

Principeoplossingen

Concept

Afdeling :	Ruimtelijke Ontwikkeling en Grondzaken
Tekenaar :	T. Wetzelaer
Opdrachtgever :	T. Wetzelaer
Tekeningnr :	-
File :	-
Schaal :	-
Datum :	04-03-2022
Gewijzigd :	-

Gemeente Landgraaf