


- Legenda**
- = Nieuwe bandenlijn 13/15 incl. dubbele strek bss lavaro grijs
 - = Nieuwe inrit (conform detail)
 - = Trottoir betontegels 300x300x45mm / tpv. inritten 60mm dik
 - = Nieuwe asfalt toplaag
 - = Parkeervak bss kf lavaro (conform detail)
 - = Groenvak met 30 cm teelaarde en 30cm substraat
 - = Nieuw te planten boom
 - = Te rooien boom
 - = Nieuwe putafdekking selflevel
 - = Bestaande kolk / nieuw of te verplaatsen kolk
 - = Te verplaatsen lichtmast (11 stuks)
 - = Waterleiding bestaand

Let op: hoogteverschil bij inritten en invaldeinritten: bovenkant trottoir (incl. eventuele klik) tot onderkant gootlaag maximaal 11 cm.

Geen klik bij invaldeinritten om te grote hoogteverschillen te voorkomen

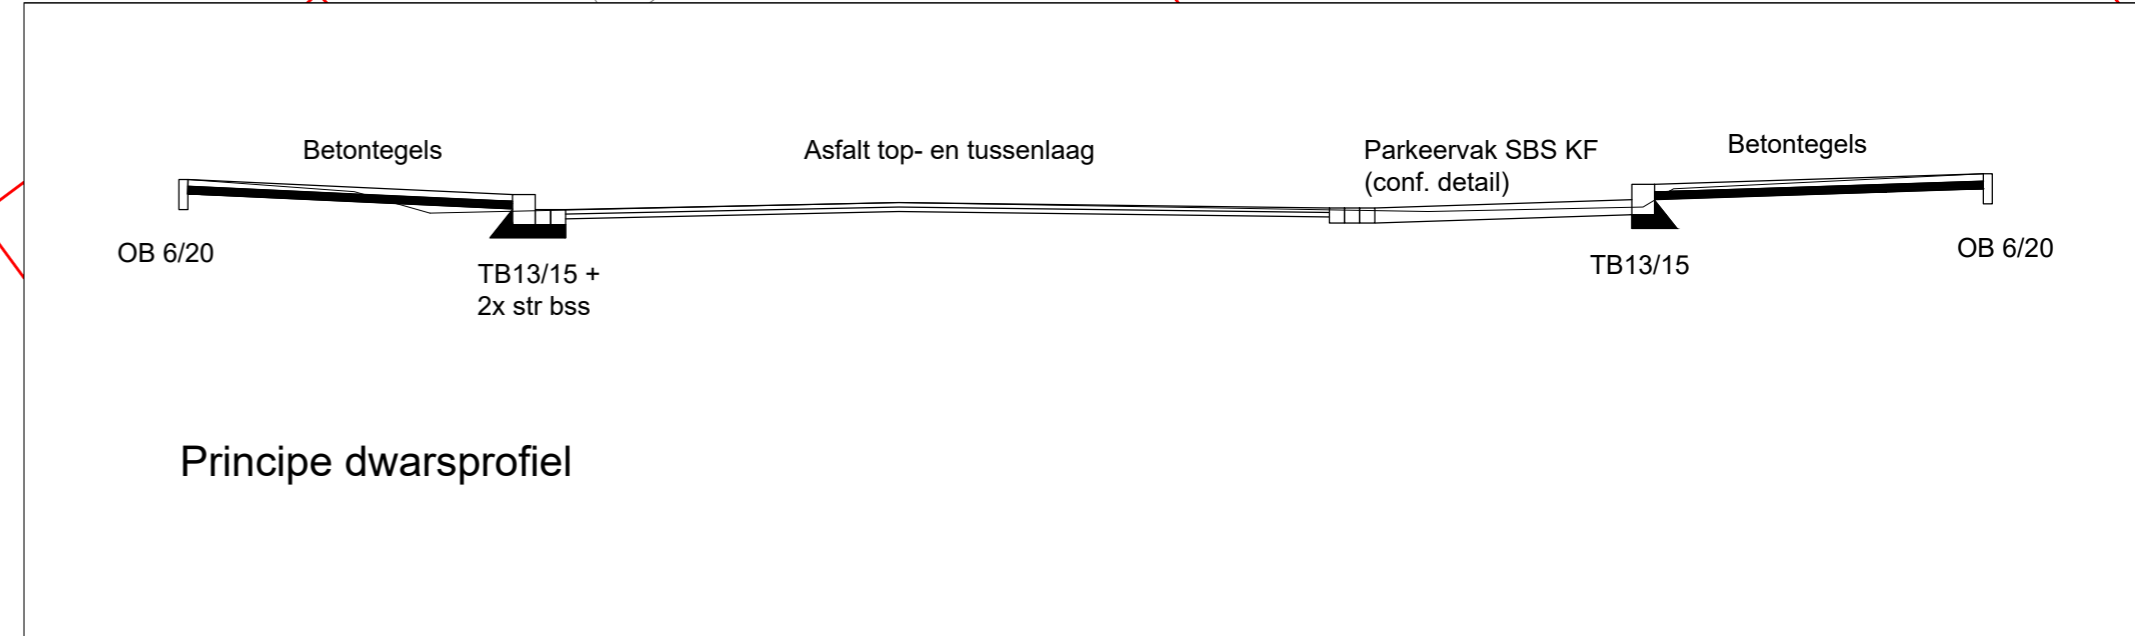

Reconstructie kruispunten Groenstraat west
Ontwerp wegvak 1, 3 t/m 27 Definitief

Afdeling :	Ruimtelijke Ontwikkeling en Grondzaken
Tekenaar :	T. Wetzelaer
Opdrachtgever :	T. Wetzelaer
Tekeningnr :	-
Formaat :	A2
Schaal :	1:200
Datum :	04-03-2022
Gewijzigd :	-

