


**Legenda**

- = Nieuwe bandenlijn 13/15 incl. dubbele strek bss lavaro grijs
- = Nieuwe inrit (conform detail)
- = Trottoir betontegels 300x300x45mm / tpv. inritten 60mm dik
- = Nieuwe asfalt toplaag
- = Parkeervak bss kf lavaro (conform detail)
- = Groenvak met 30 cm teelaarde en 30cm substraat
- = Nieuw te planten boom
- = Te roeien boom
- = Nieuwe putafdekking sefflevel
- = Nieuw of te verplaatsen kolk
- = Te verplaatsen lichtmast (11 stuks)
- = Waterleiding bestaand

Let op: hoogteverschil bij inritten en invaldeinritten: bovenkant trottoir (incl. eventuele klik) tot onderkant gootlaag maximaal 11 cm.

Geen klik bij invaldeinritten om te grote hoogteverschillen te voorkomen

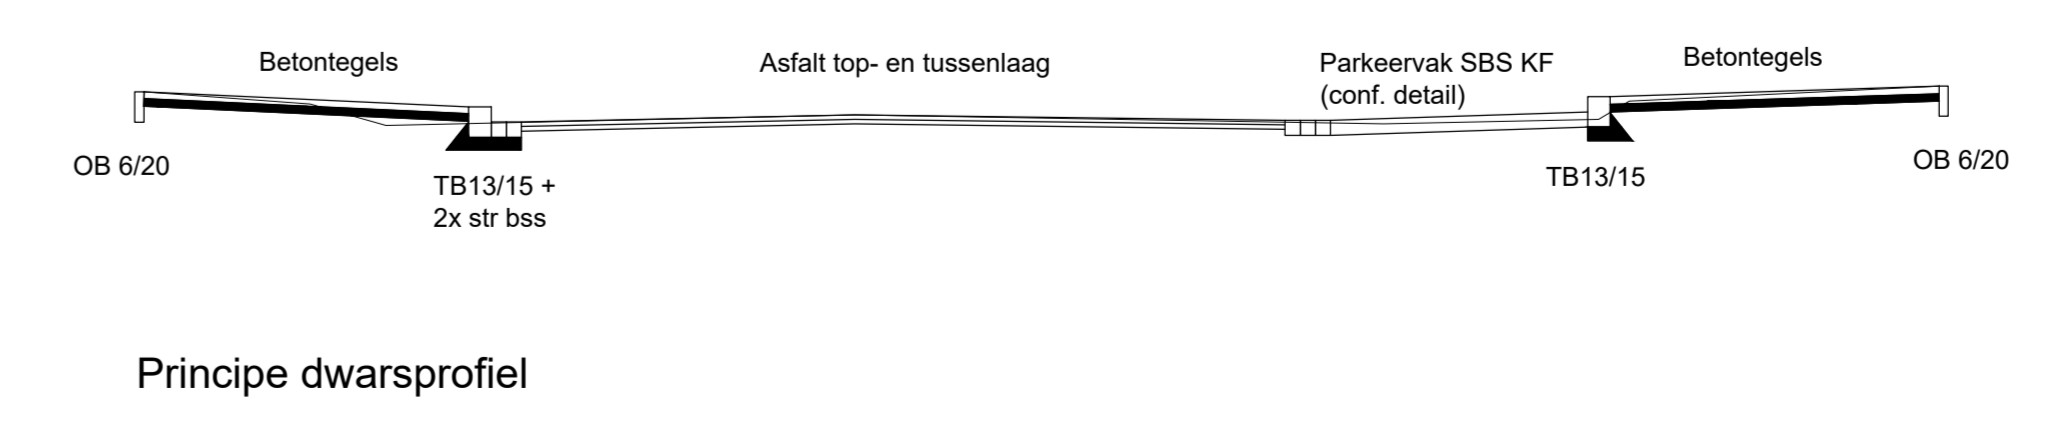

**Reconstructie kruispunten Groenstraat west**  
Uitvoeringstekening

Afdeling : Ruimtelijke Ontwikkeling en Grondzaken  
 Tekenaar : T. Wetzelaer  
 Opdrachtgever : T. Wetzelaer  
 Tekeningsnr : -  
 File : -  
 Schaal : 1:200  
 Datum : 17-02-2021  
 Gewijzigd : 10-09-2021

Definitief