



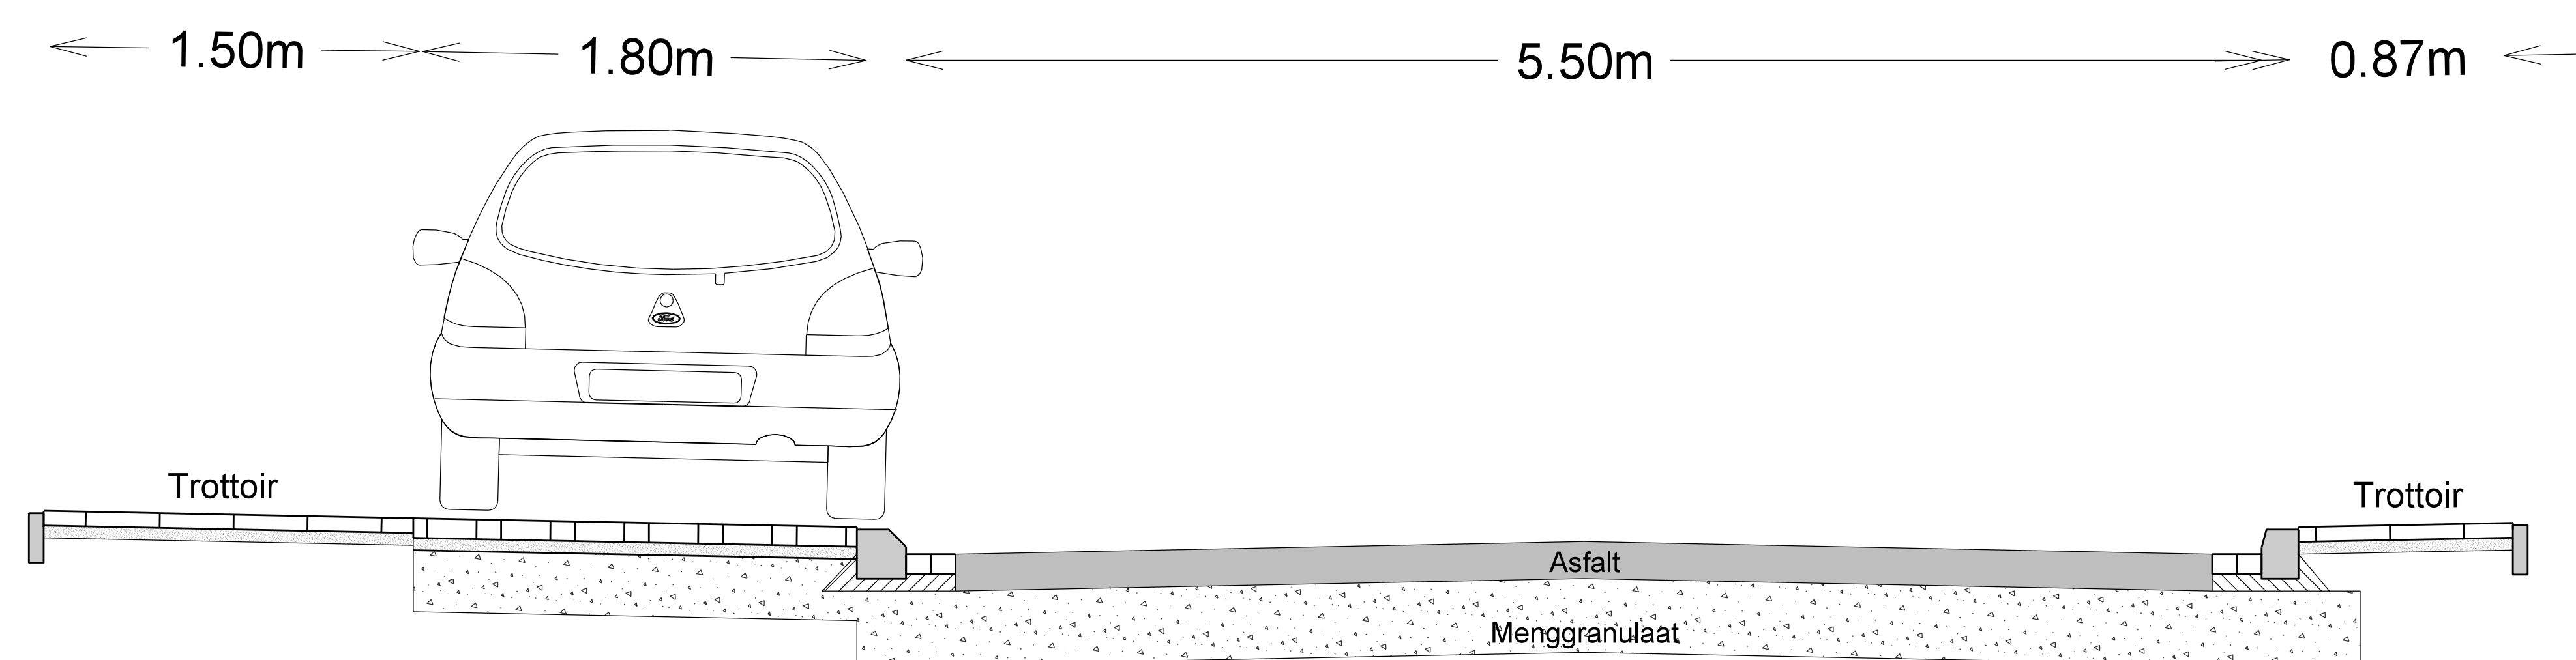

Dwarsdoorsnede A - schaal 1:20

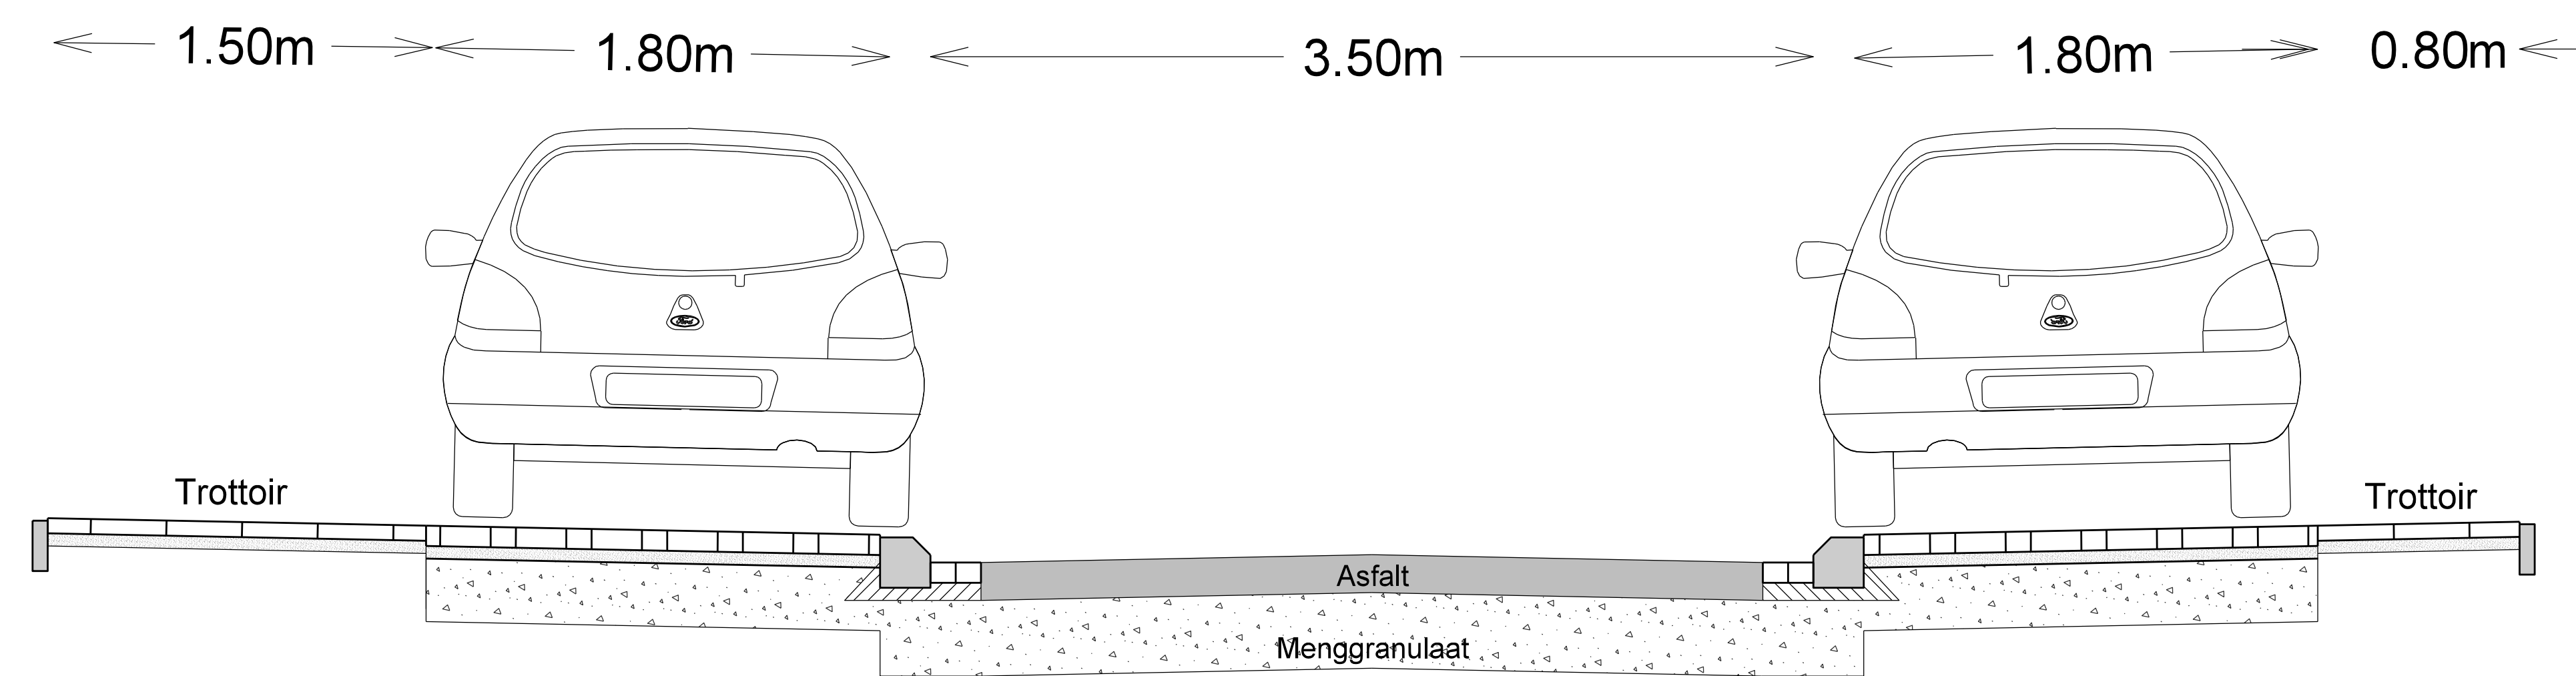

Dwarsdoorsnede B - schaal 1:20



Legenda:

- Asfalt, 860m²
- Rode thermoflex / coating, 220m²
- Betonstraatstenen kf lavaro zwart, 525m²
- Betonstraatstenen kf rood, 150m²
- Trottoirtegel 300x300x60mm, 875m²
- Groen invulling, 112m²
- Trottoirbanden 130/150x200mm, 125m
- Geleidebanden 70/200x200mm, 295m
- Opsluitbanden 100x200mm tpv plantvakken, 55m
- Opsluitbanden 60x200mm, 450m
- Inrit geleidebanden 70/200x200mm, 14st
Inritconstructie 5 streks BSS kf, 42m
- Inritconstructie blokken, 14st
Inritconstructie BSS 3 streks kf 2 streks df, 55m
- Kantlaag dubbele strek kf, 515m
- Rioolput, 4 st
- Nieuwe kolken, 13 st
- Bestaande lichtmasten
- Lichtmasten verplaatsen

Groot onderhoud verhardingen 2022

Pleistraat

Concept

Afdeling : Beheer Openbare Ruimte
 Tekenaar : T. Dieleman
 Opdrachtgever : J. Peizer
 Tekeningnr : 22-22-B1
 File : Pleistraat_22-22-B1.dgn
 Schaal : 1:200 - A0 extra
 Datum : 22-03-2022
 Gewijzigd : 30-03-2022 FD

