




- Legenda**
- Asfalt bestaande uit:
 - Deklaag 30 mm SMA-NL 88 70/100
 - Tussenlaag 60 mm AC19 bind TL-B
 - Onderlaag 70mm AC22 base OL-B
 - Frezon deklaag dik 30 mm en overlagen met asfalt SMA-NL 88 70/100 dik 30 mm
 - Trottoirtegels 300x300x45mm kleur grijs
 - Printbeton "KF halfsteensverband", beton C35/45, dik 160 mm kleur grijs (zie principe detail 1)
 - Bss hf elleboogverband kleur antraciet
 - RWS band 110/220x250mm in betonspecie
 - Trottoirband 130/150x250mm in betonspecie
 - Geleideband 50/200x250mm in beton specie
 - Opsluitband 100x200mm in betonspecie
 - Goottegel 300x150x60mm kleur grijs, in betonspecie
 - Inritconstructie zie principe detail 4
 - Bestaande kolk
 - Bestaande hoogte
 - ontwerp hoogte
 - Zaaglijn
 - Dubbele freestrap
 - Enkele freestrap
 - Herstraten bestaande verharding tot huidige straat
 - Verkanting
 - Ononderbroken lengtemarkering van thermoplast, breed 100 mm
 - 1-1 lengtemarkering van thermoplast, breed 100 mm
 - Kanalisiestreek markering van thermoplast, afm. 0,5-0,5 breed 100 mm
 - Driehoekmarkering van thermoplast, afm. 0,5x0,5m
 - Driehoekmarkering gestraat, afm. 0,3x0,3m
 - Vlakmarkering van Thermoplast
 - Groen
 - Materiaalgrans
 - Verkeerszuil met bord voorzien van modelnummer

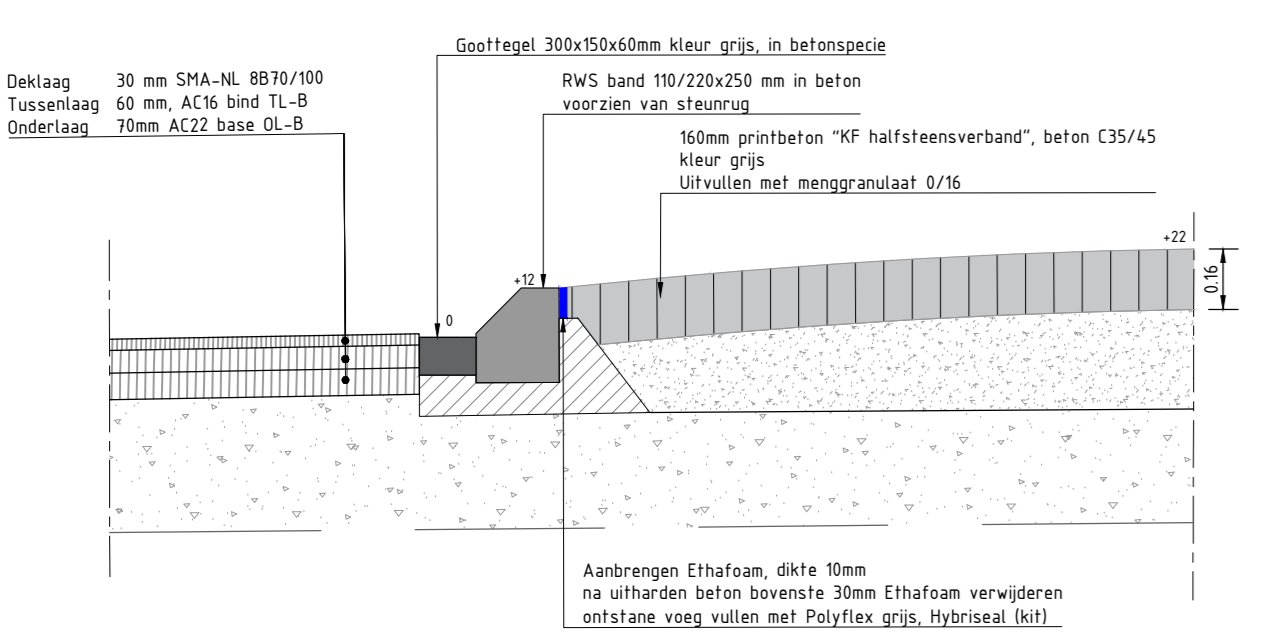


Principe detail 1 "Printbeton middengeleider"
Schaal 1:20

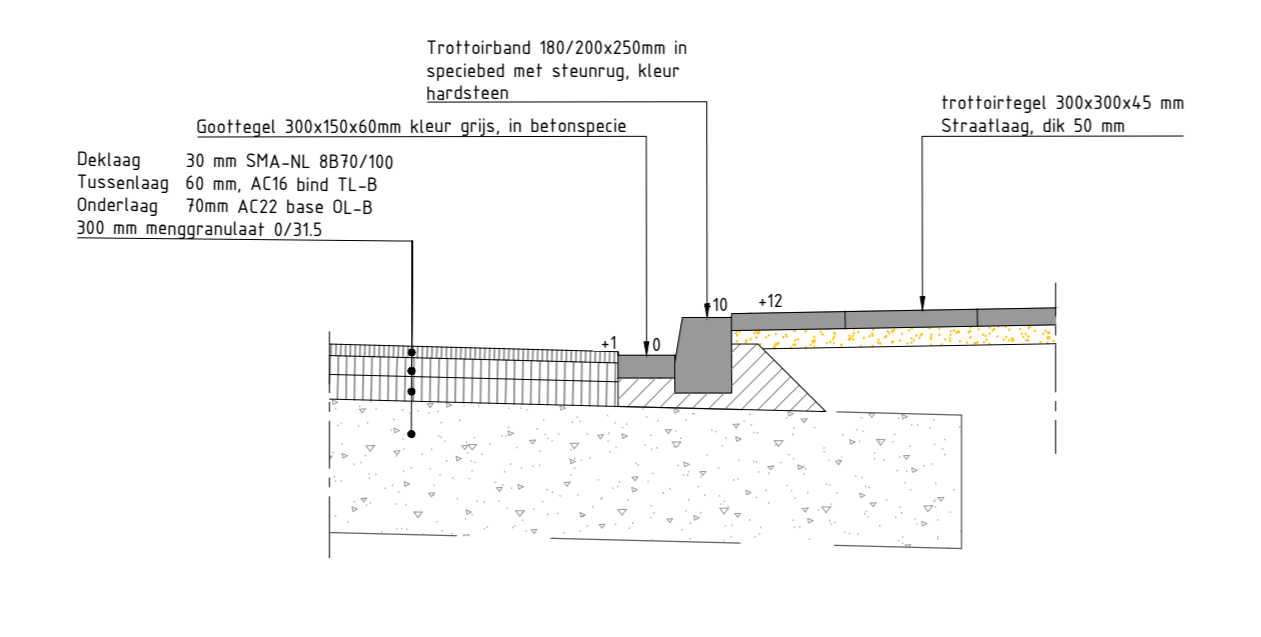

Principe detail 2 "kantopsluiting rijbaan"
Schaal 1:20

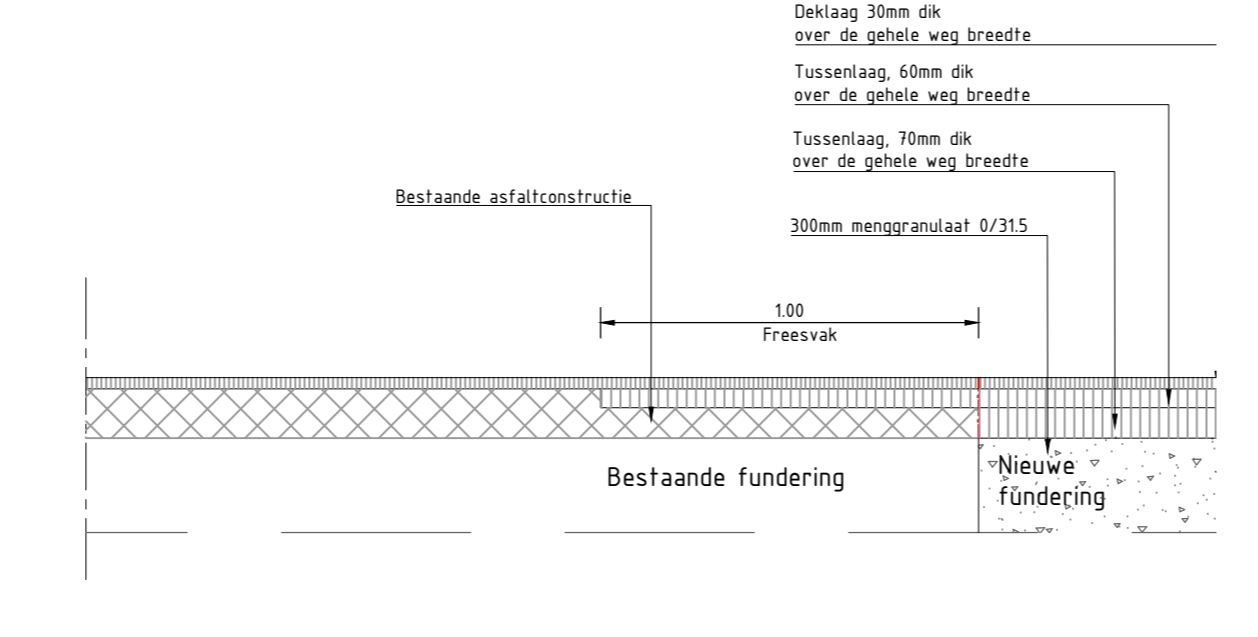

Principe detail 3 "Dubbele freestrap"
Schaal 1:20

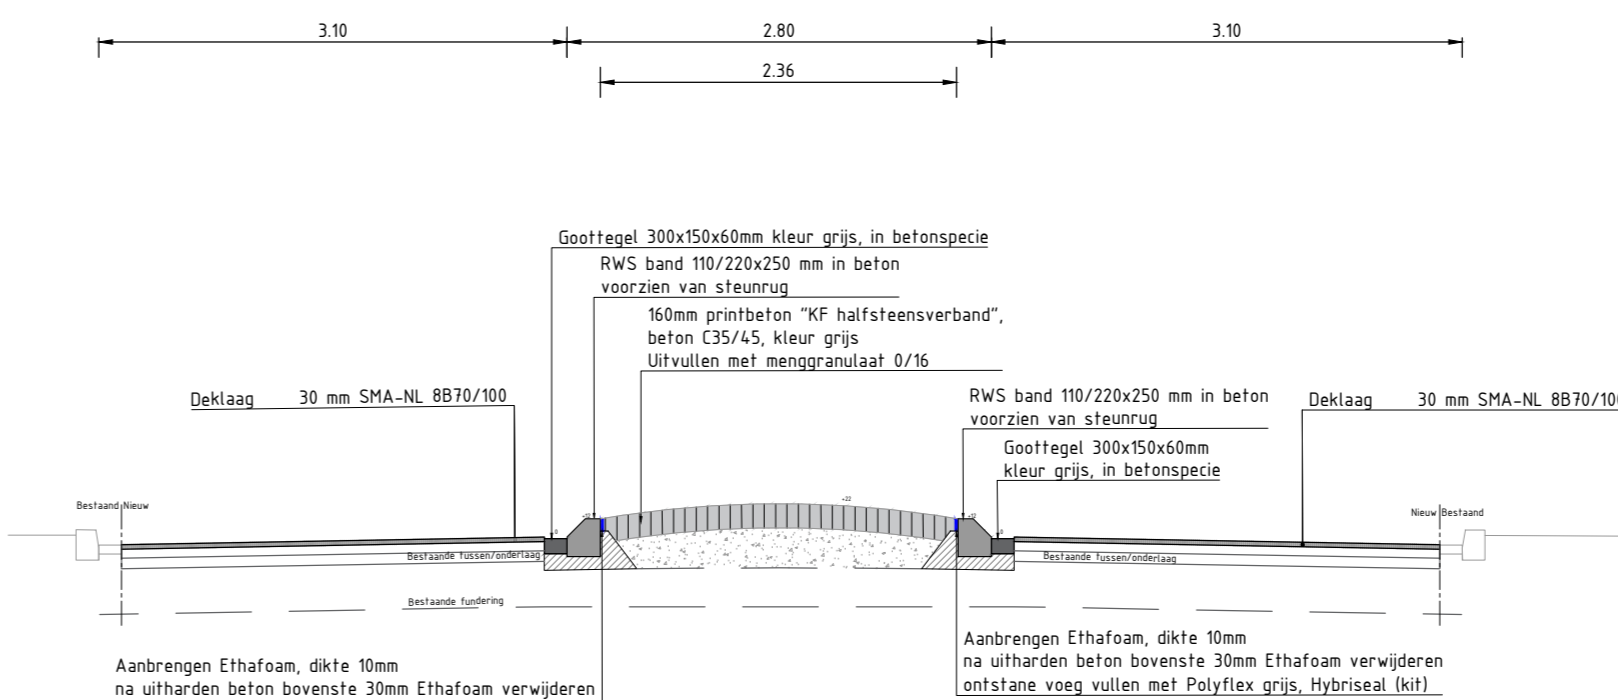

Dwarsdoorsnede A-A
Schaal 1:50

omschrijving wijziging	acc	gez	gef	datum
eerste uitgave	PS	ND	SB	11-09-2020

project: **Kleiwoelweg, Landgraaf**
 onderdeel: **Bovengrondse infra**
 opdrachtgever: **Gemeente Landgraaf**
 fase: **00**
 schaal: **1:200**
 projectnr.: **20-025**
 besteknr.: **-**
 tekeningnr.: **20-025-TEK-DD-BI-001**
 formaat: **A0**
 bestand: **20-025-TEK-DD-BI-001.dwg**

Ducat Engineering & Advies BV
 Business Center
 Rietvoort
 Boven de Wolfskuil 3
 6049 LX Roermond
 Tel: 0475 - 71 13 90
 info@ducat.nl
 website: www.ducat.nl
Engineering & Advies
 Werken met ruimte, ruimte die werkt