
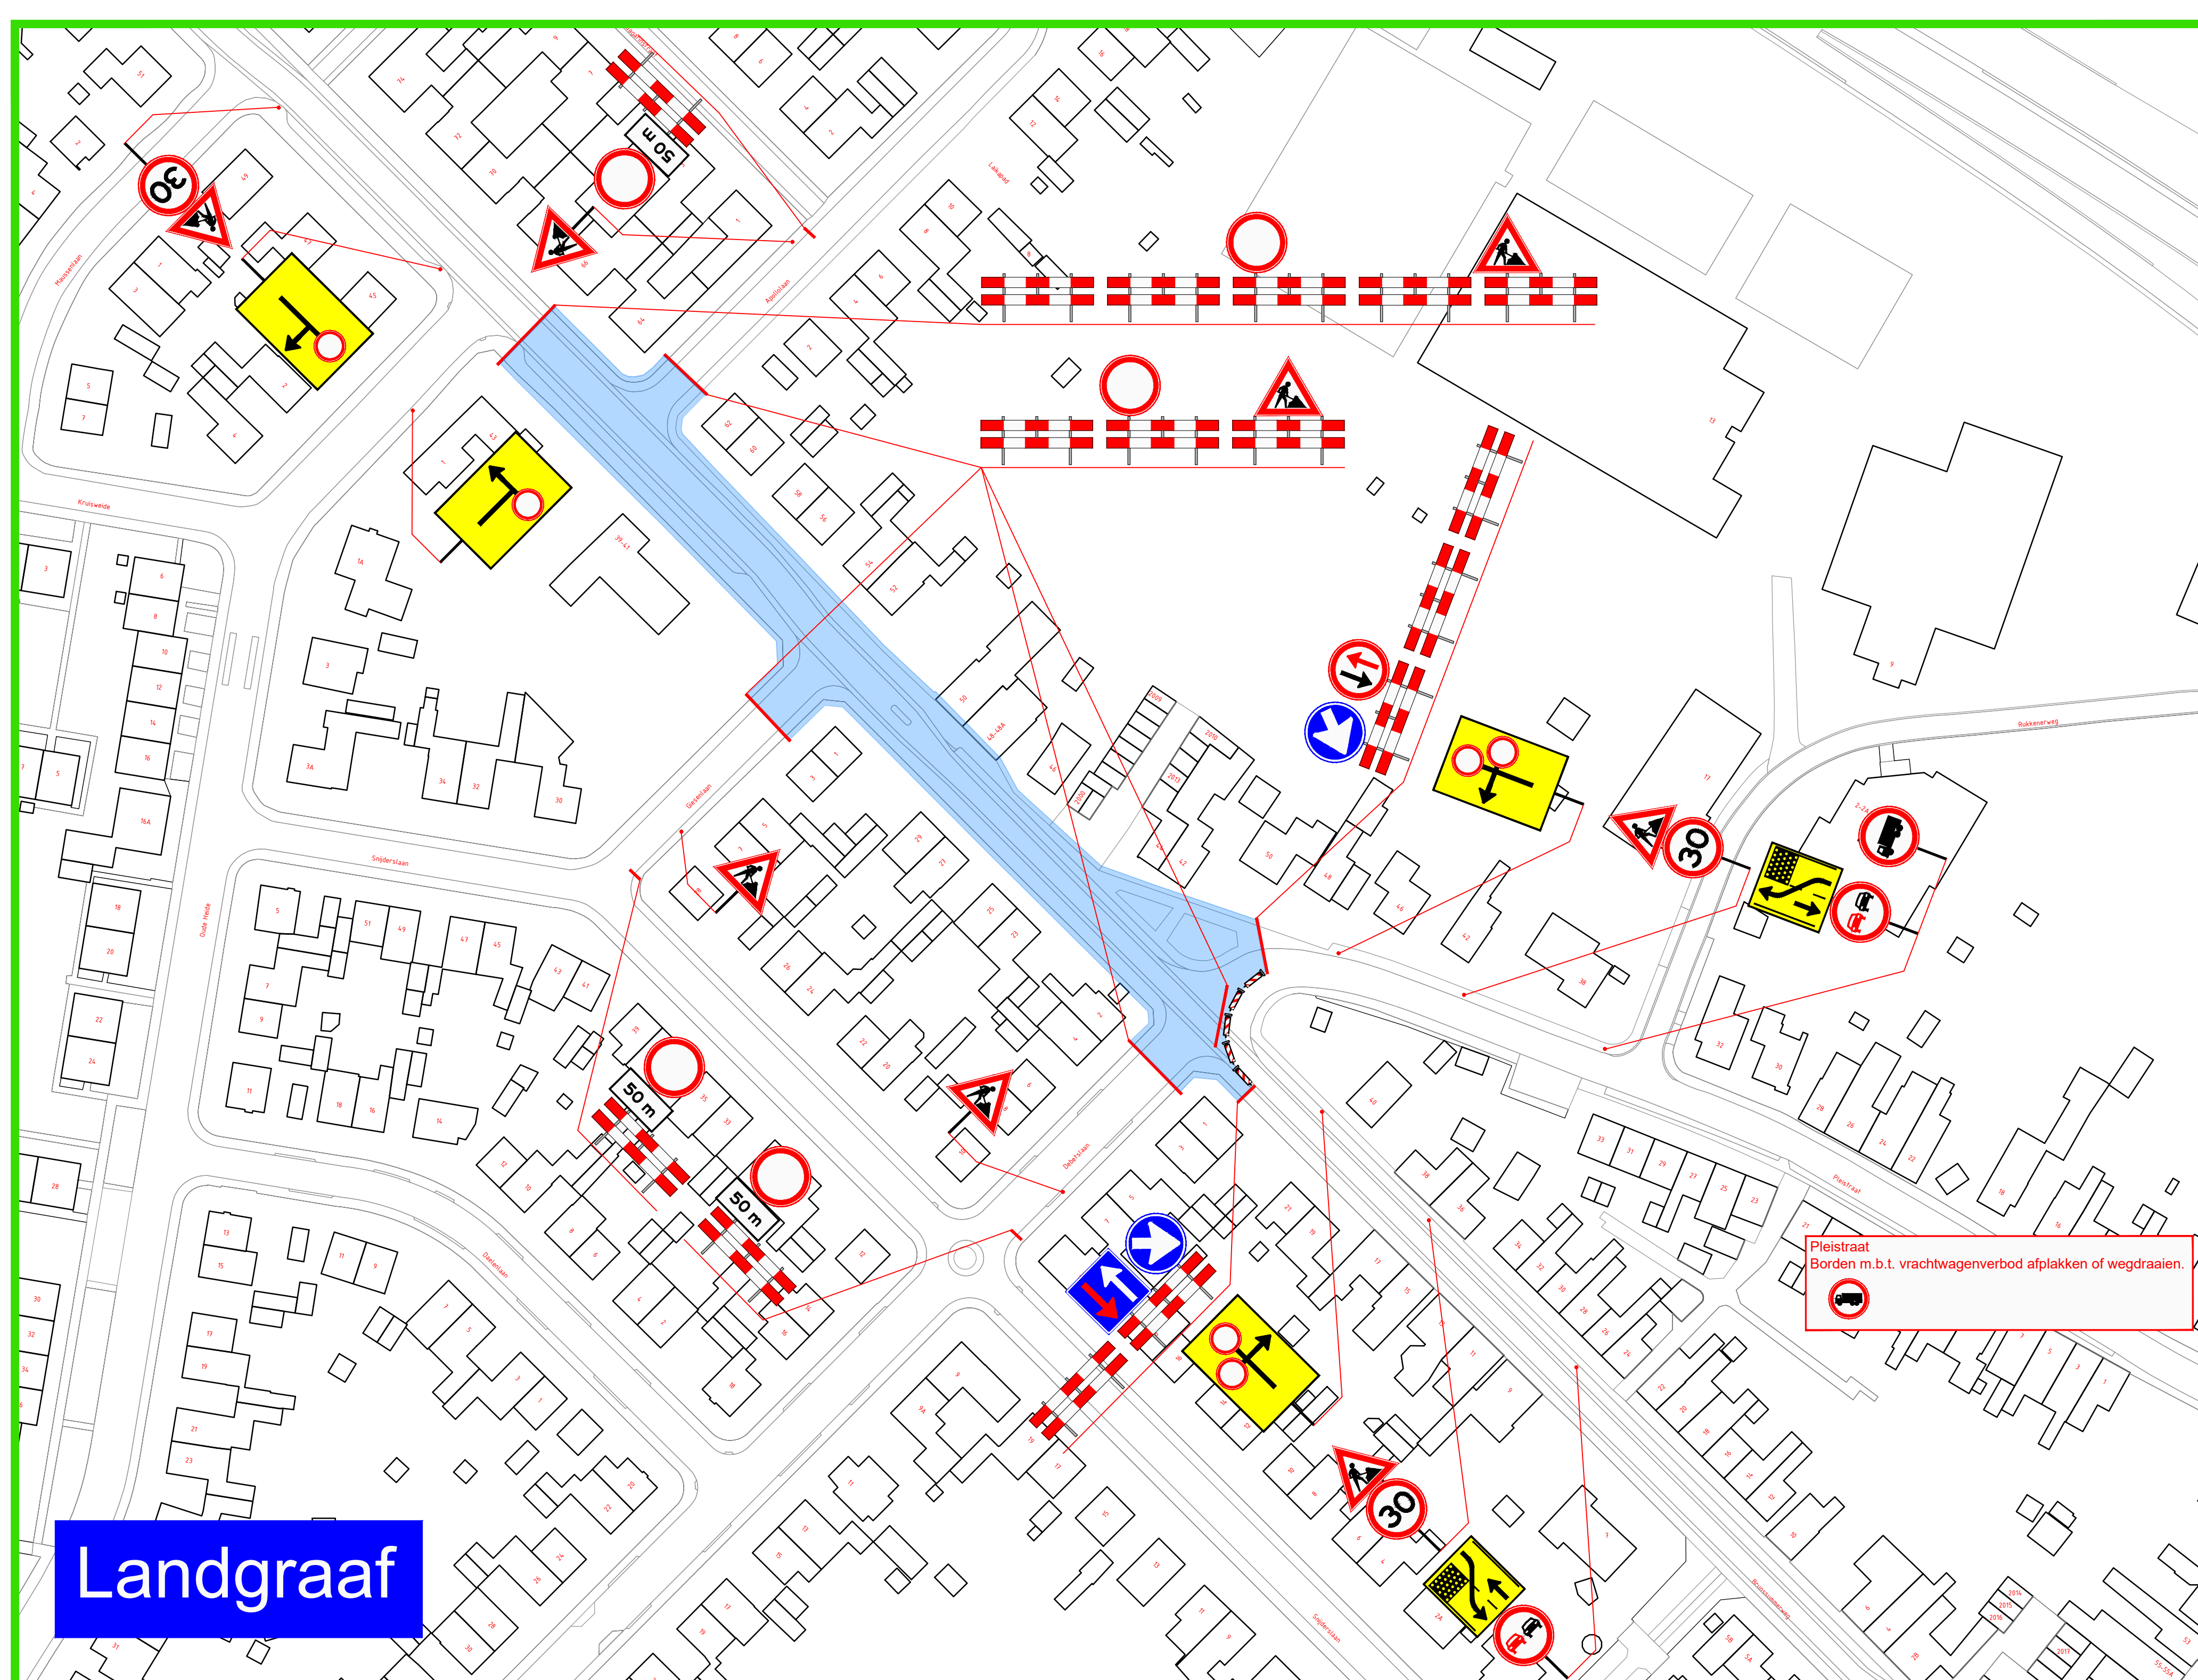


Abdissenbosch

Landgraaf

Nieuwenhagen

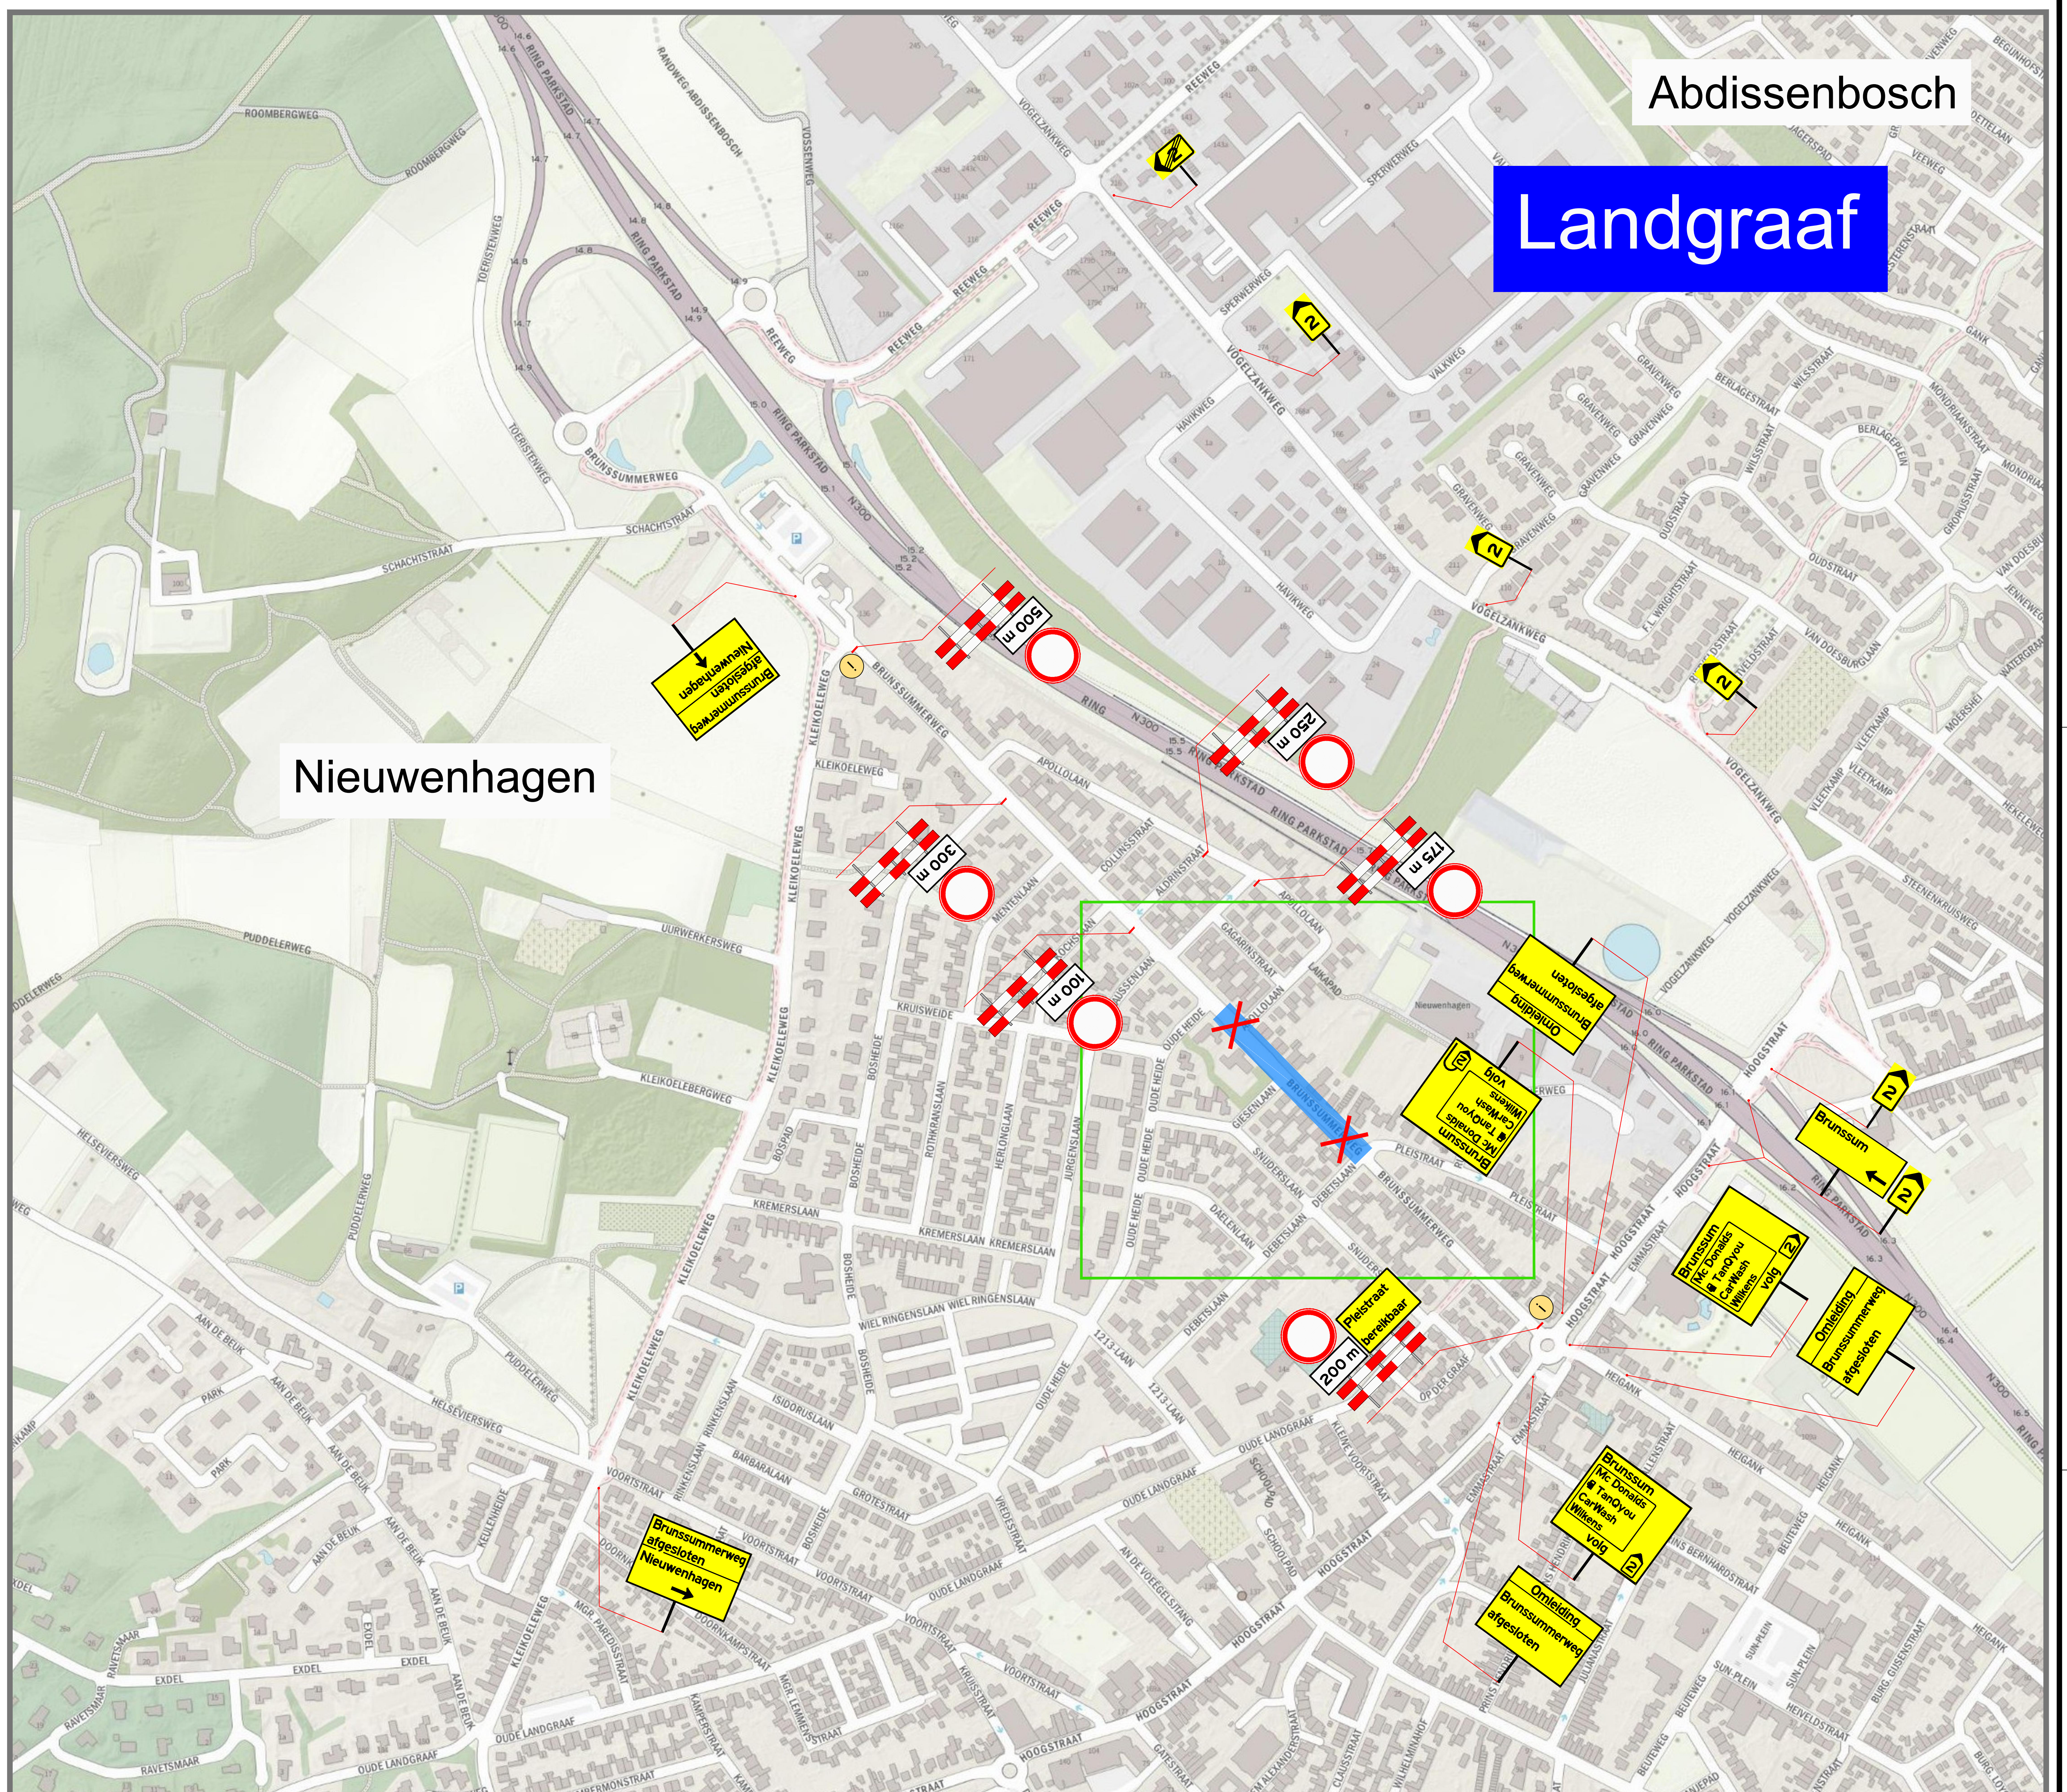

Informatieborden vooraf plaatsen

Brunsummerweg
afgesloten
van:
t/m:

- Werkvak / Afgesloten wegvakken en rijstroken
- Afzethekken met bebording
- Tekstborden met tekstformaat 80-70 km/h = 140/105 mm
- Tekstborden met tekstformaat 30-60 km/h = 110/83 mm
- Tekstborden met tekstformaat Fietspaden = 50/38 mm
- Bakens h.o.h. 5 - 10 meter
- Afgesloten wegvakken

Project	Landgraaf Brunsummerweg
Onderdeel	Tijdelijke Verkeersmaatregelen
Fase	Fase 3
Opdrachtgever	KWS Infra B.V. - Eindhoven
Tekening nr.	Landgraaf Brunsummerweg - 03