
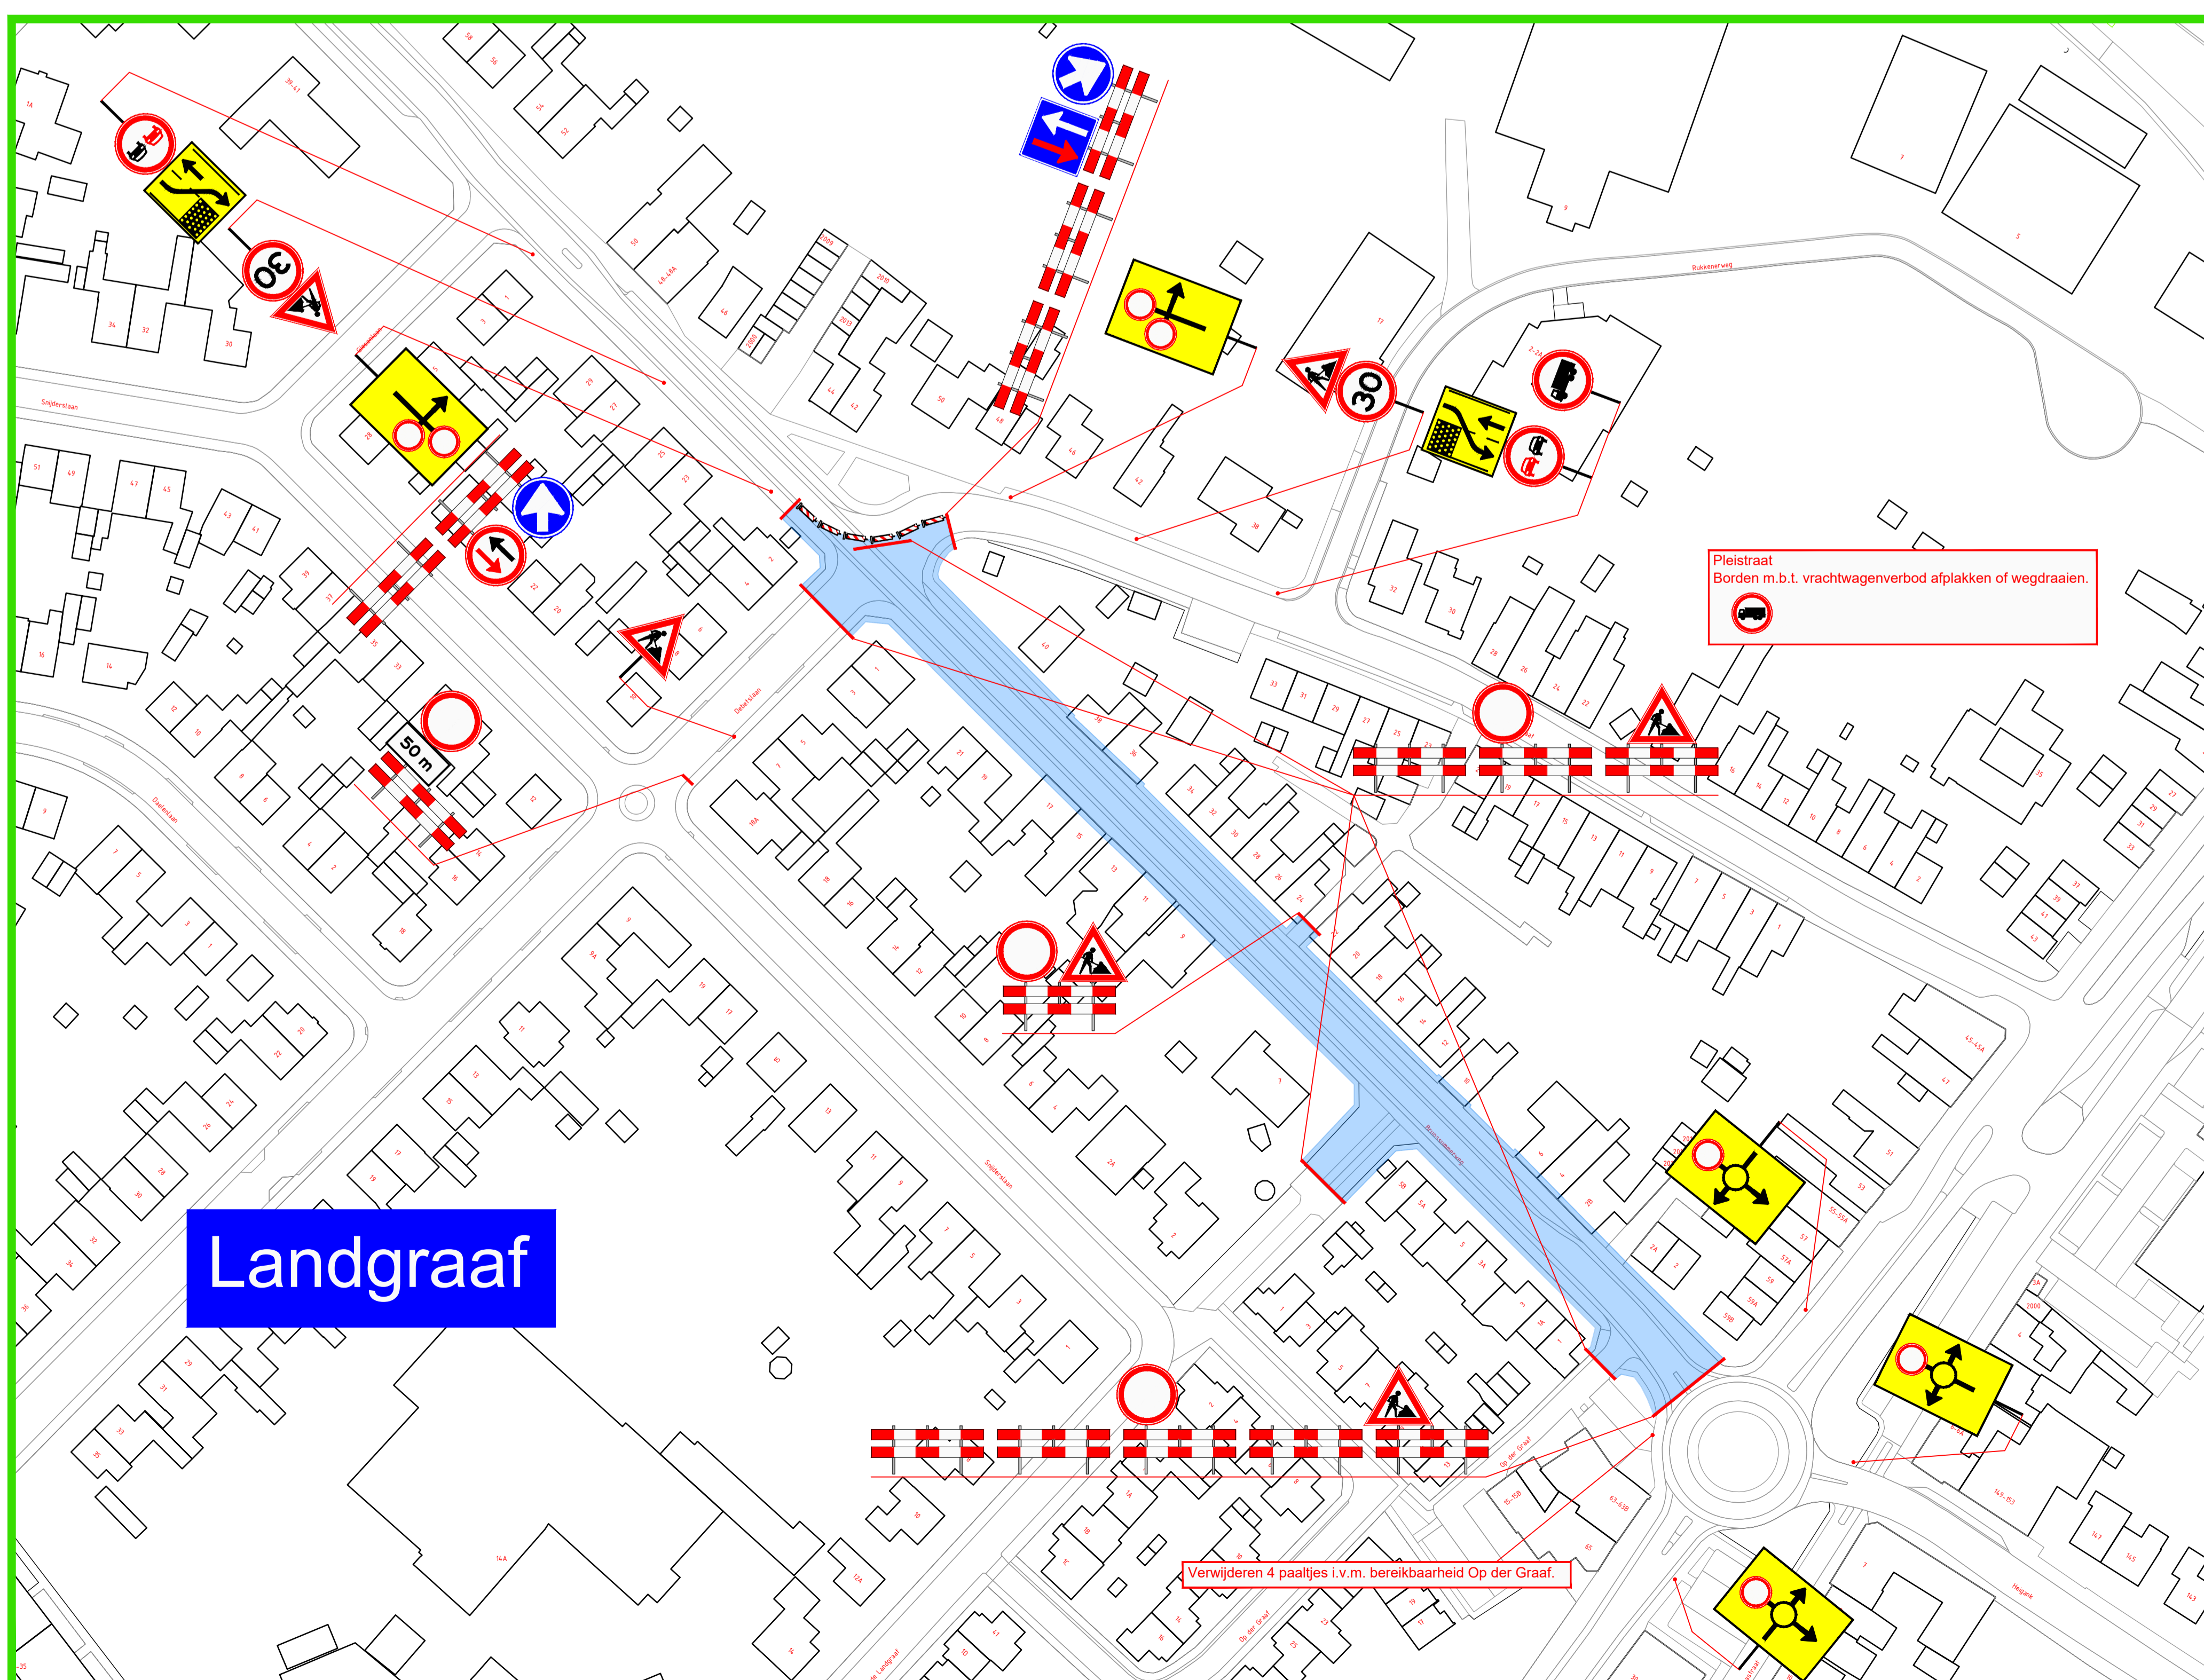


Abdissenbosch

Landgraaf

Nieuwenhagen

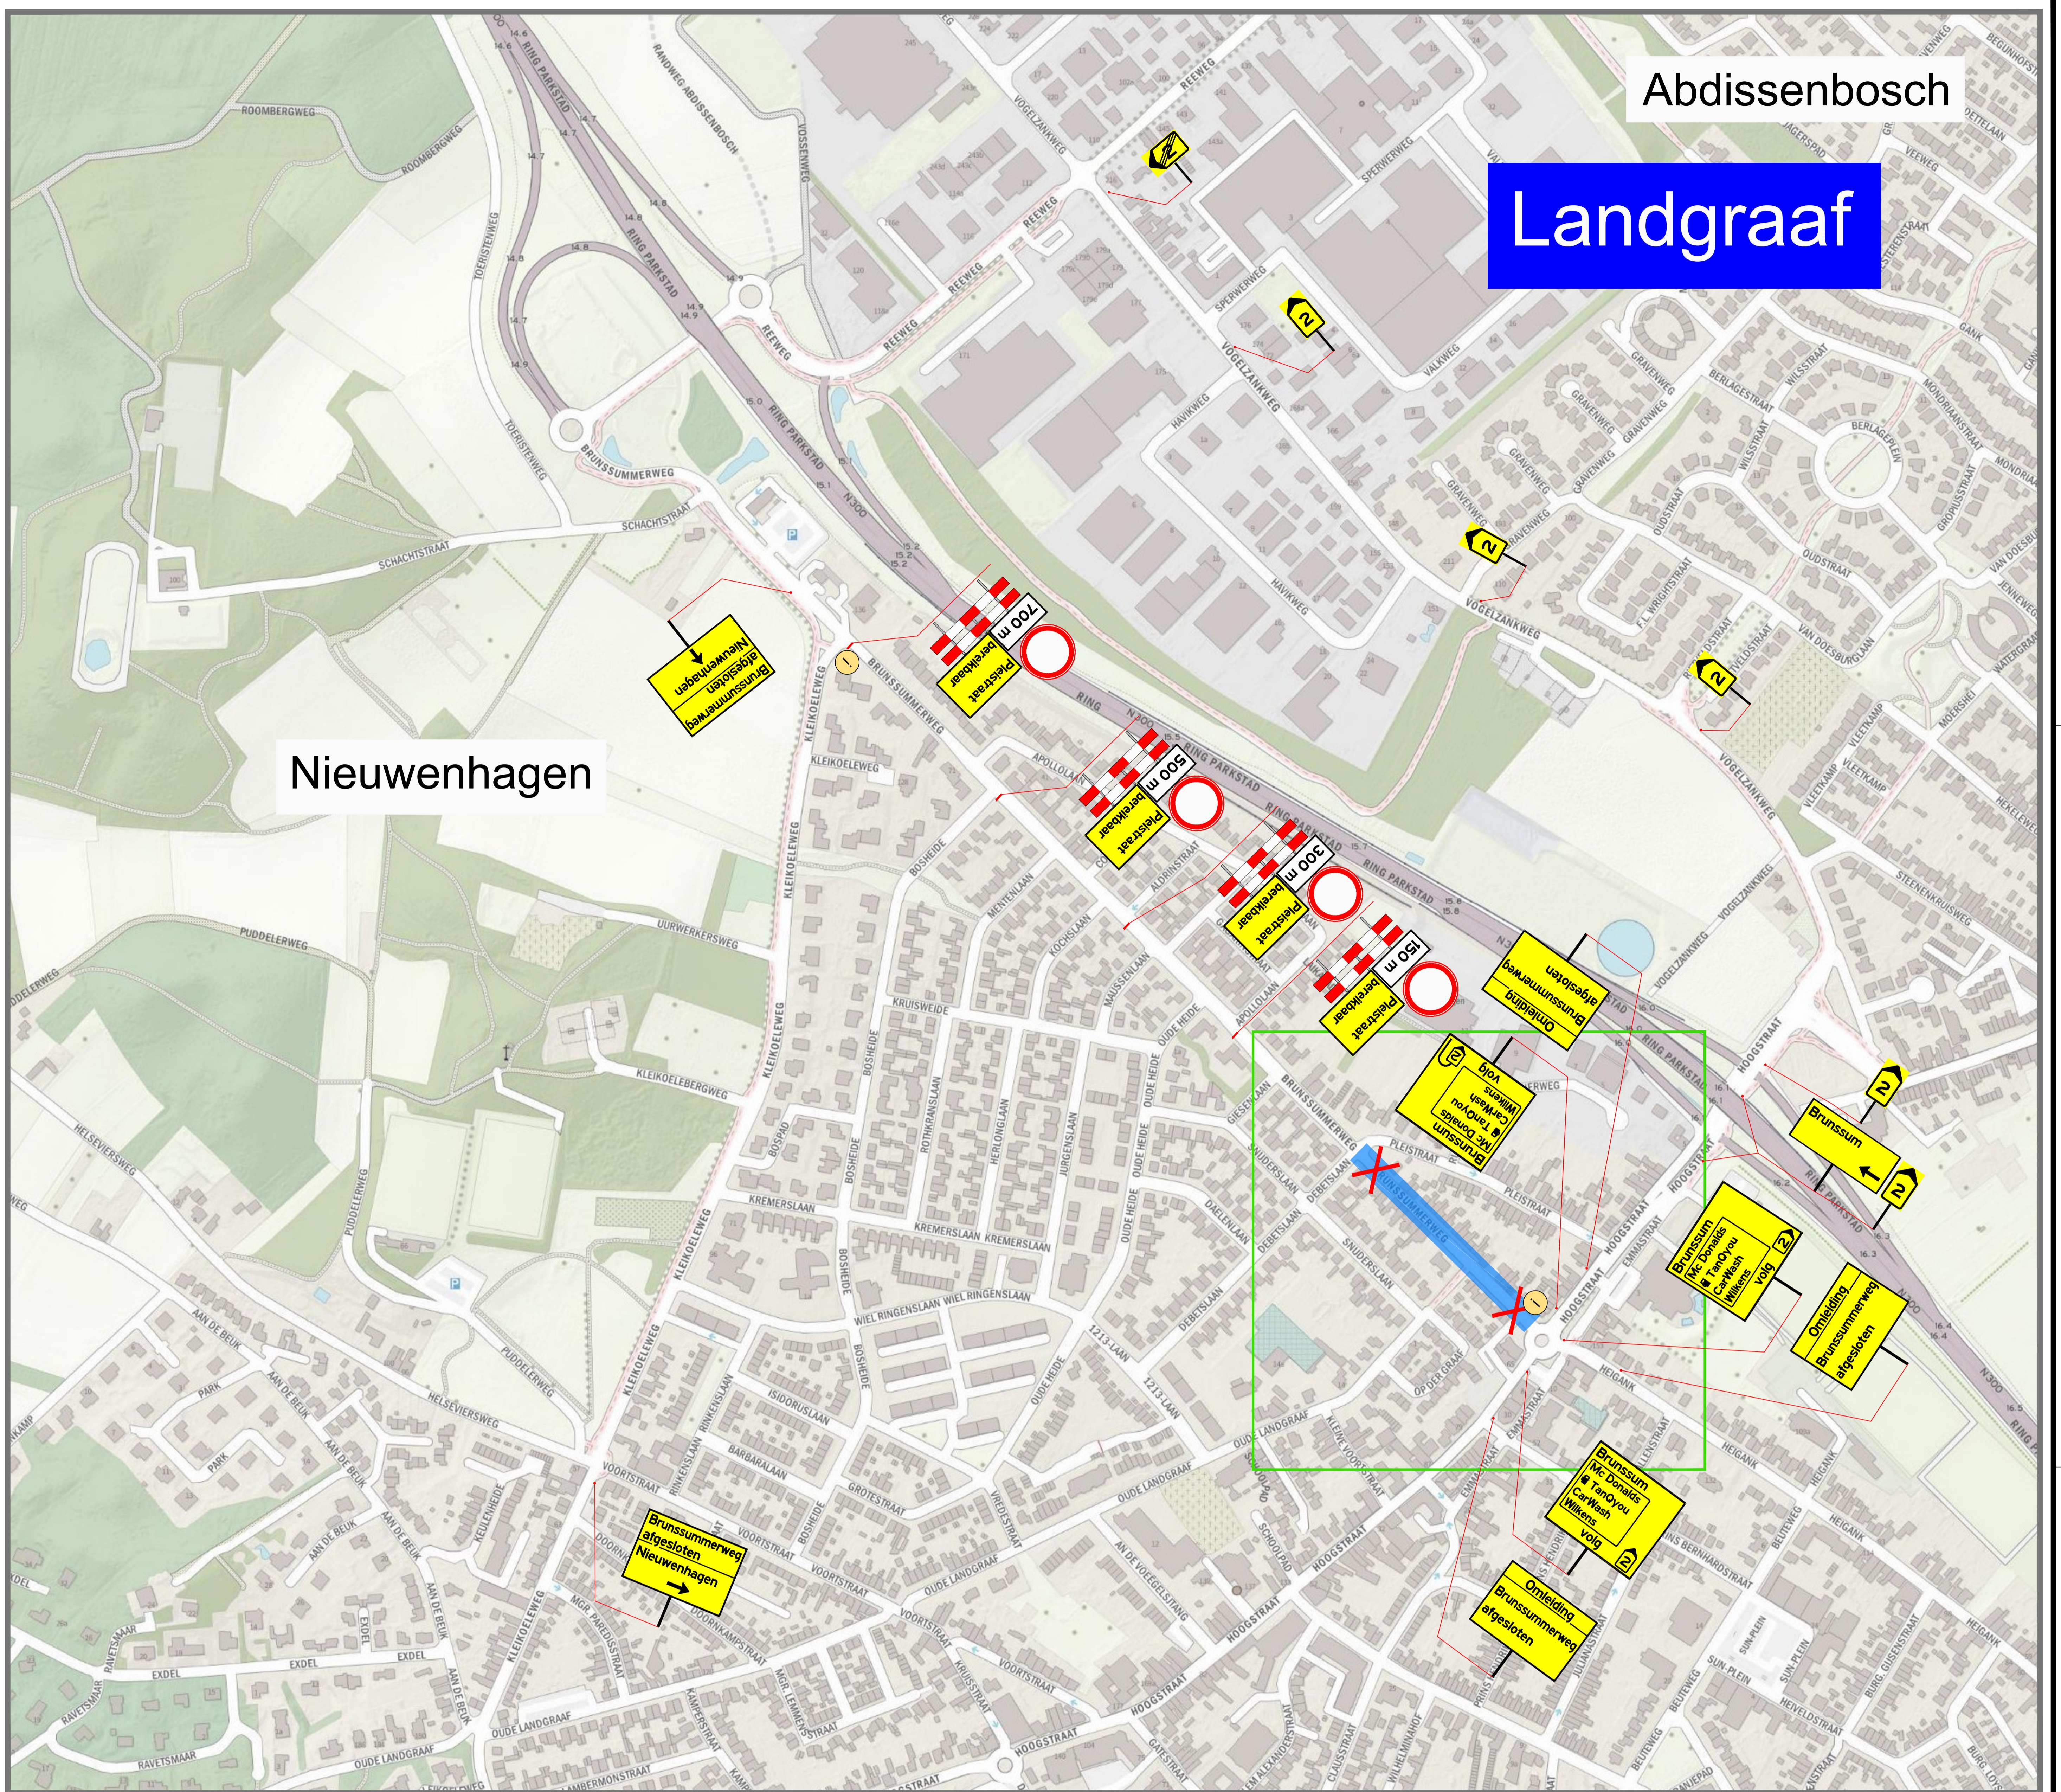

i Informatieborden vooraf plaatsen

Brunsummerweg afgesloten van: t/m:

Werkvak / Afgesloten wegvakken en rijstroken

- Afzethekken met bebording
- Tekstborden met tekstformaat 80-70 km/h = 140/105 mm
- Tekstborden met tekstformaat 30-60 km/h = 110/83 mm
- Tekstborden met tekstformaat Fietspaden = 50/38 mm
- Bakens h.o.h. 5 - 10 meter
- Afgesloten wegvakken

Versie: 1	Datum: 11-02-2021	Gekeurd: MVH	Omschrijving: Concept
Projectnummer: 212701	Schaal: N.V.T.	Goedgekeurd:	Formaat: A0
Project Landgraaf Brunsummerweg			
Onderdeel Tijdelijke Verkeersmaatregelen Fase 4			
Opdrachtgever: KWS Infra B.V. - Eindhoven		Tekening nr.: Landgraaf Brunsummerweg - 03	