
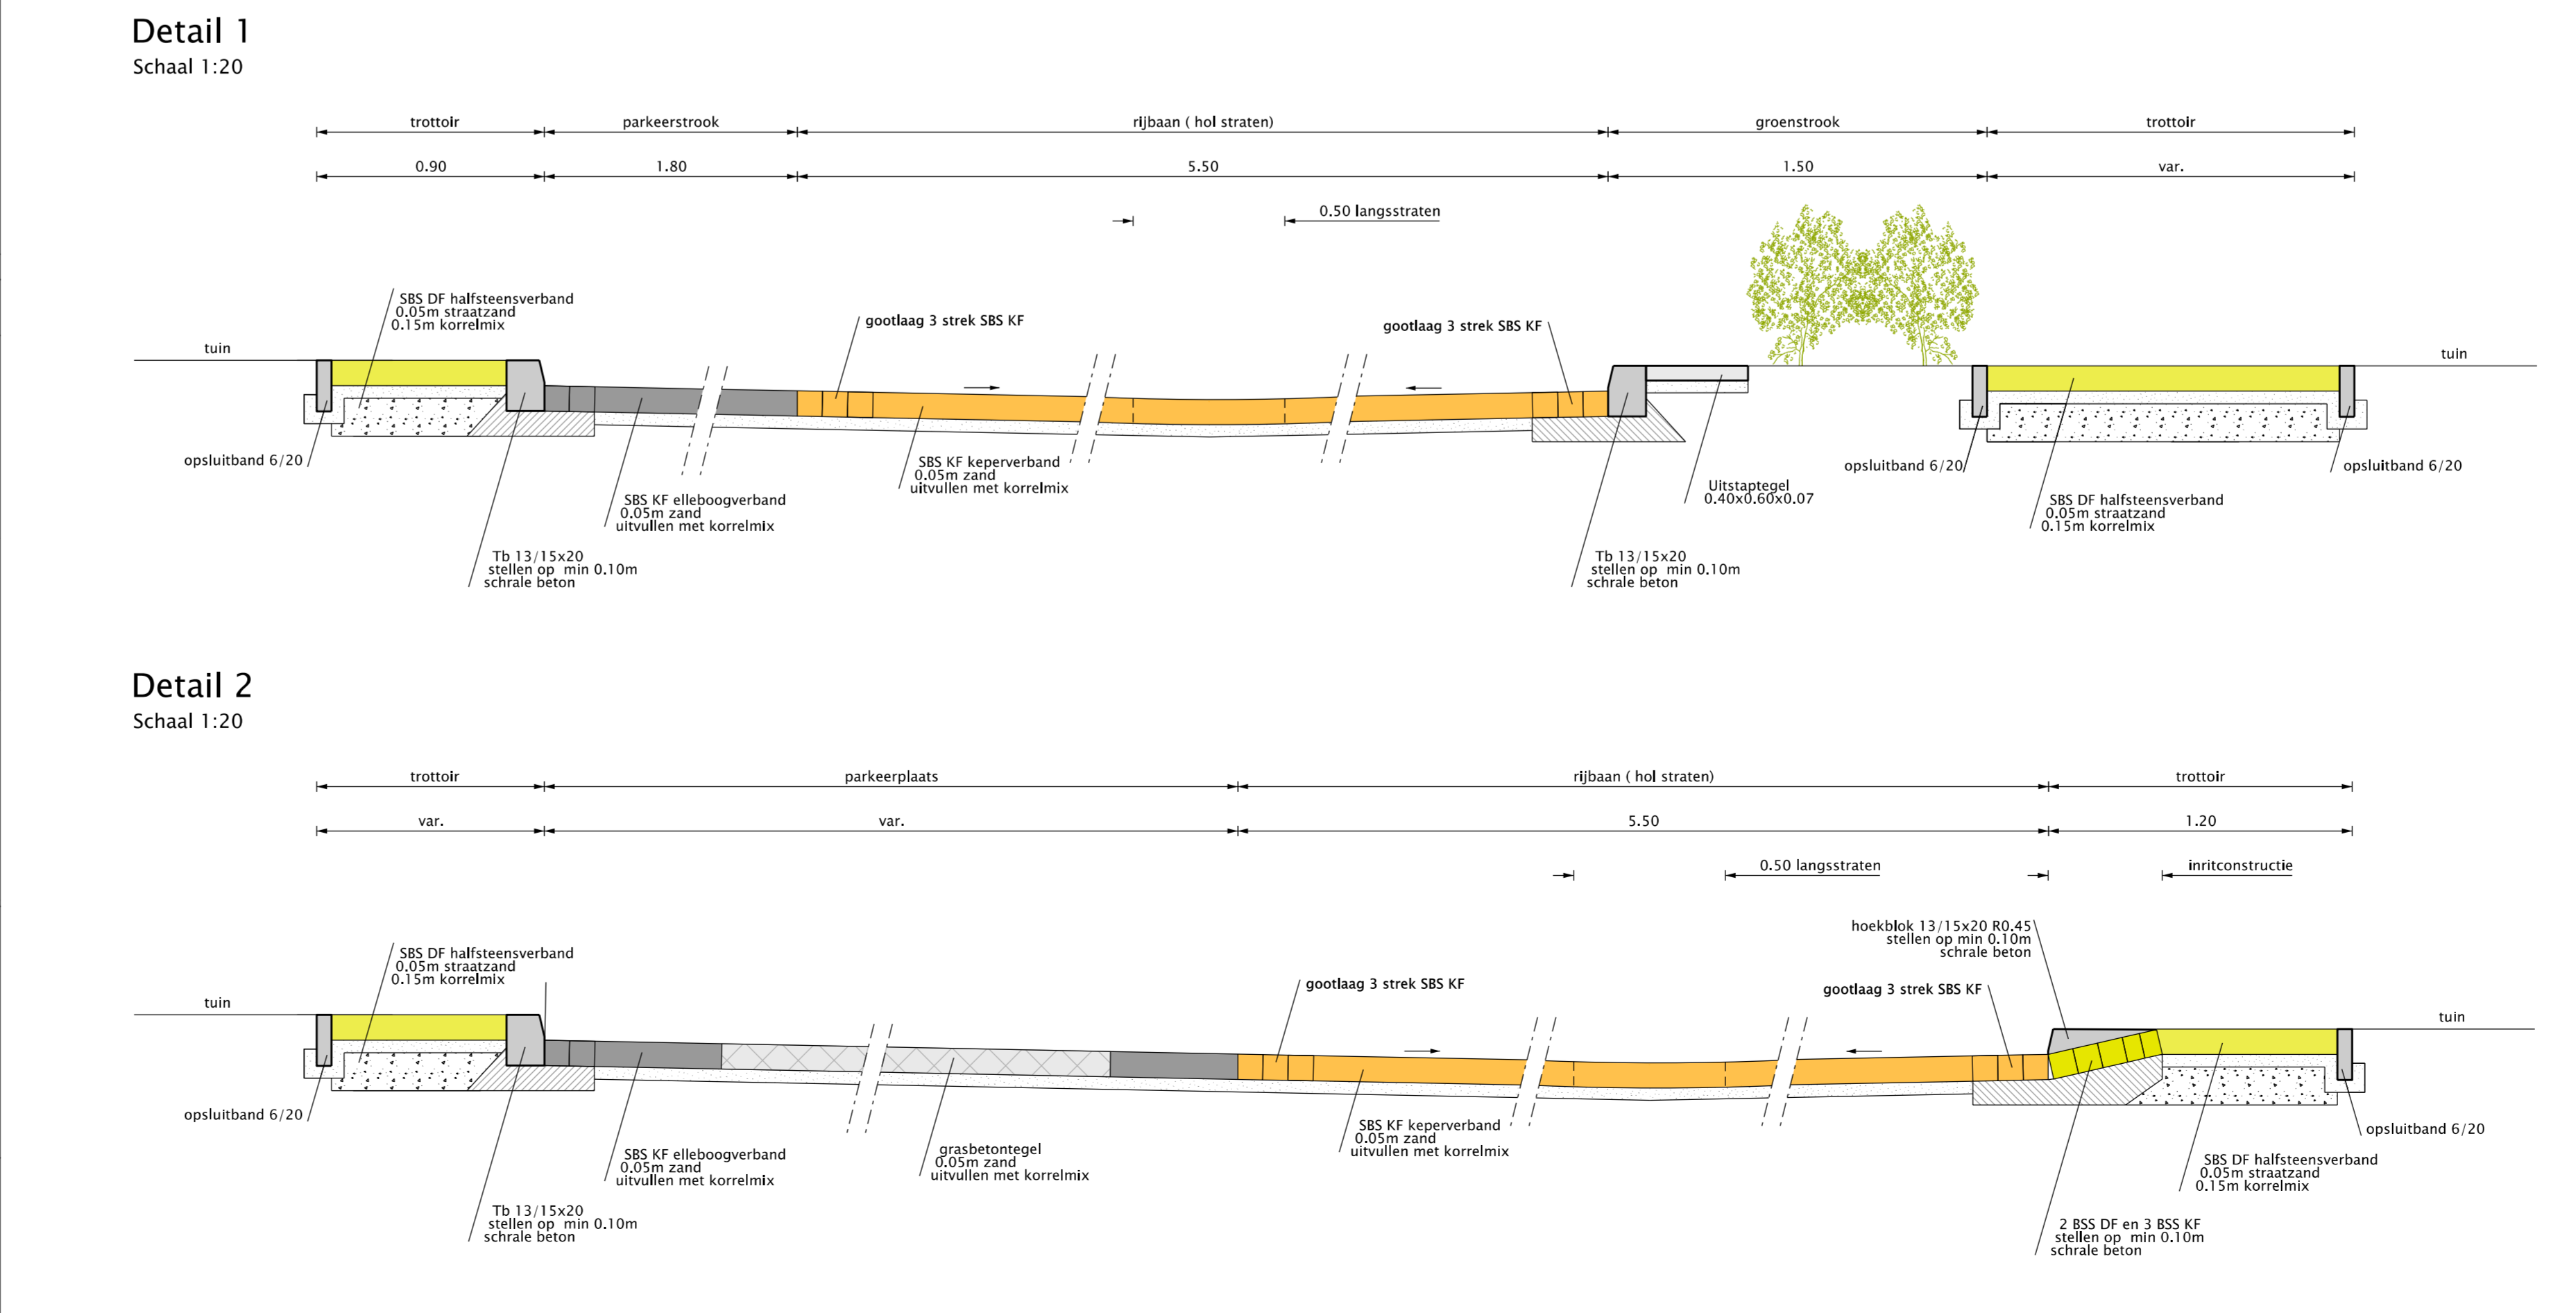
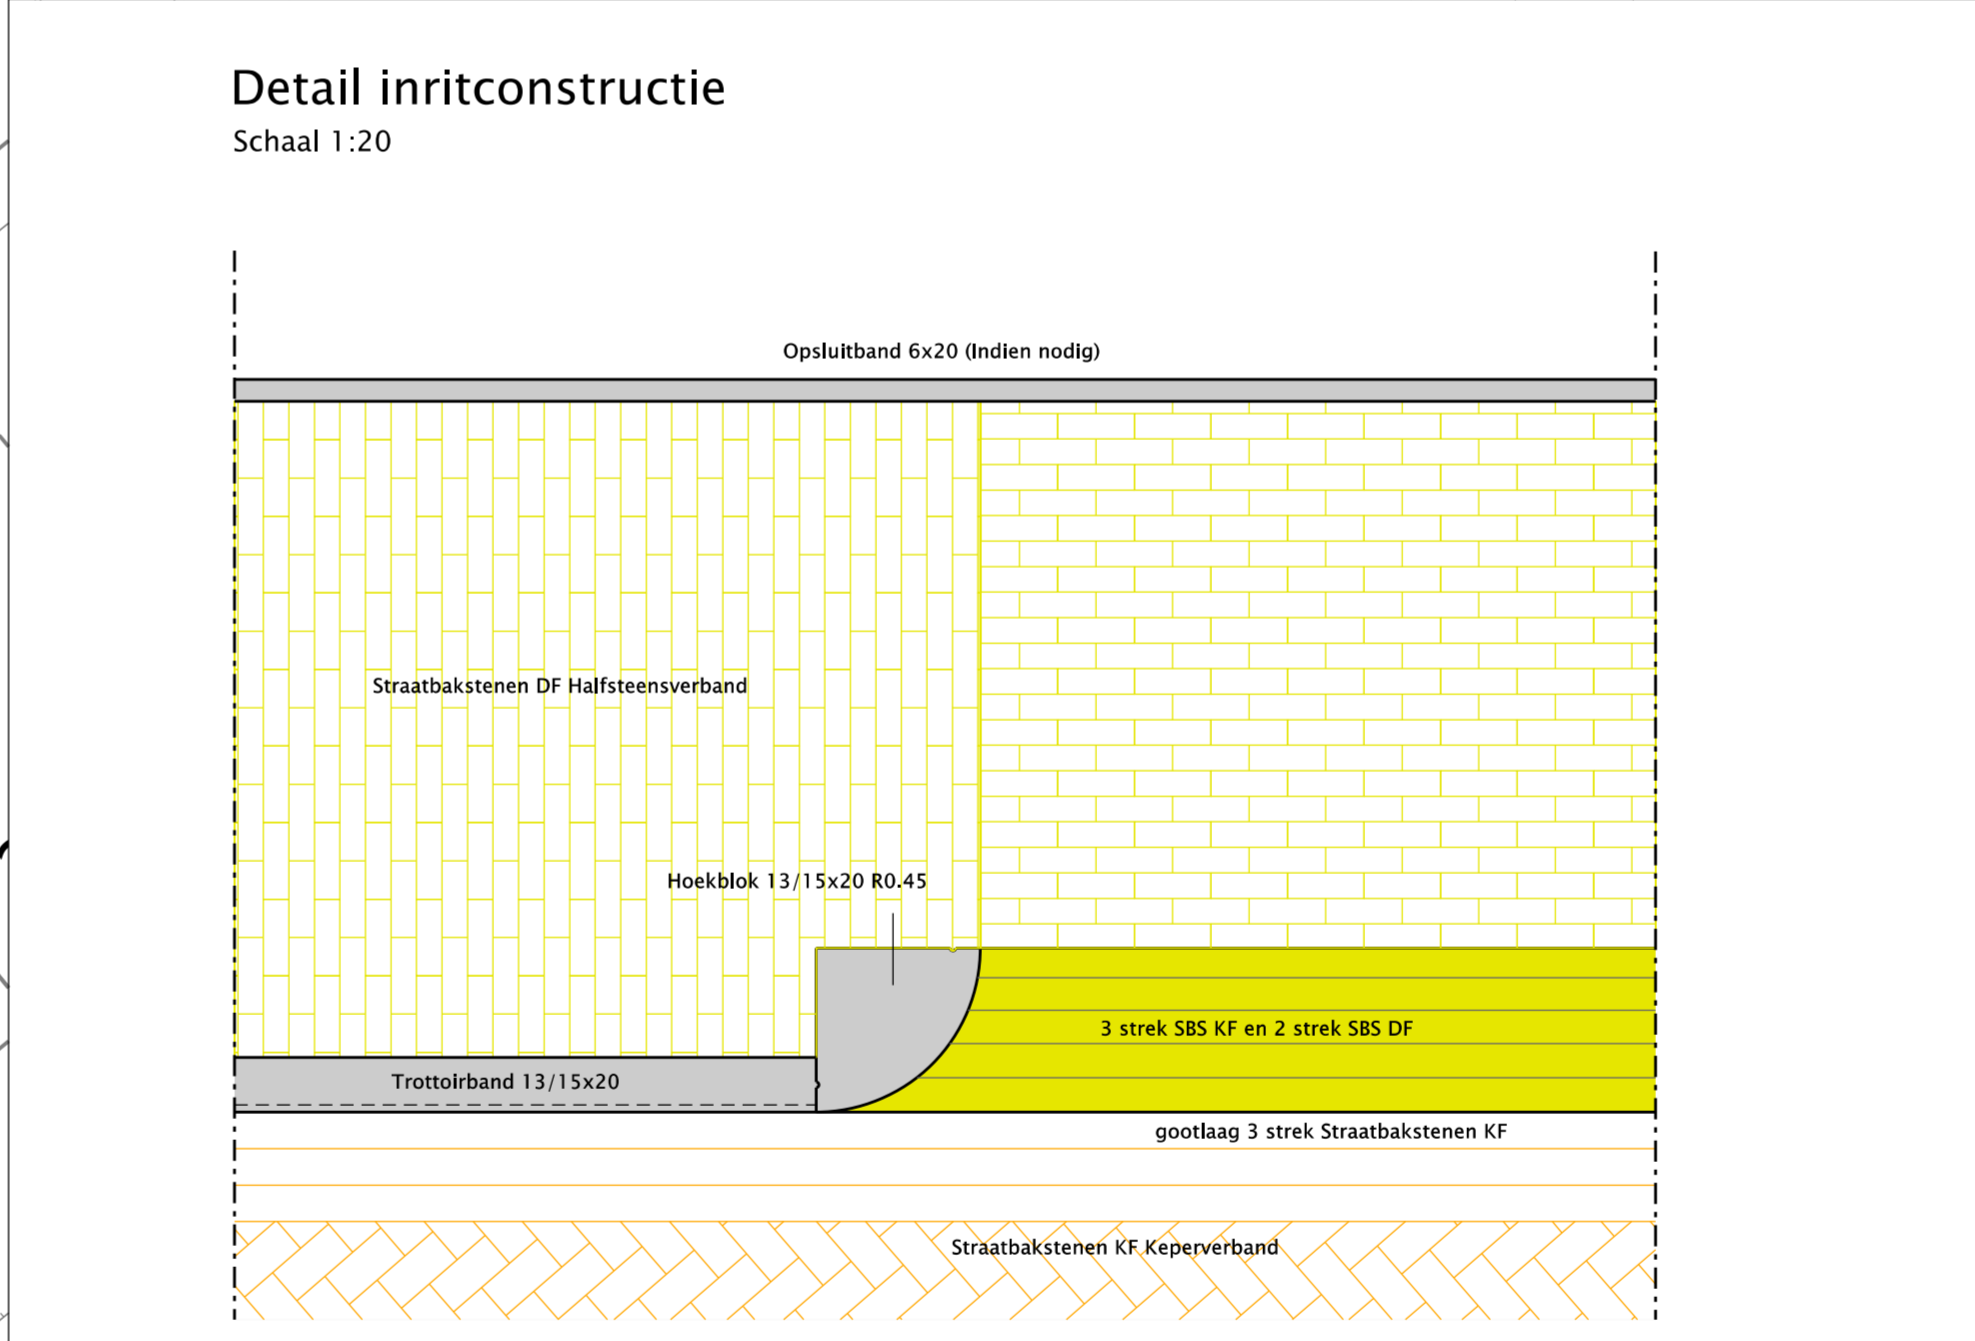


LEGENDA	
	Trottoirband afm. 0,13x0,13x0,20m
	Ceideband afm. 0,27x0,27x0,20m
	Opsluitband afm. 0,15x0,20m
	Opsluitband afm. 0,15x0,20m
	Rijbaan Straatkosten KF Kaperverband rood ruiden een strook 5 BS in langverband
	Rijbaan Betonstrakosten KF Kaperverband rood
	Trottoir Straatkosten DF Halfteerband geel
	Parkeerstrook Betonstrakosten KF armazet Etkoopeverband schiedingsstroep naar BS aanlopende P-waaien
	Parkeerstrook - inrit Betonstrakosten KF gels Etkoopeverband schiedingsstroep naar BS aanlopende P-waaien
	Groen
	Grasbetonblokken Rondom Betonstrakosten KF attractie
	Uitstapregel afm. 0,40x0,60x0,20m
	Nieuwe boom

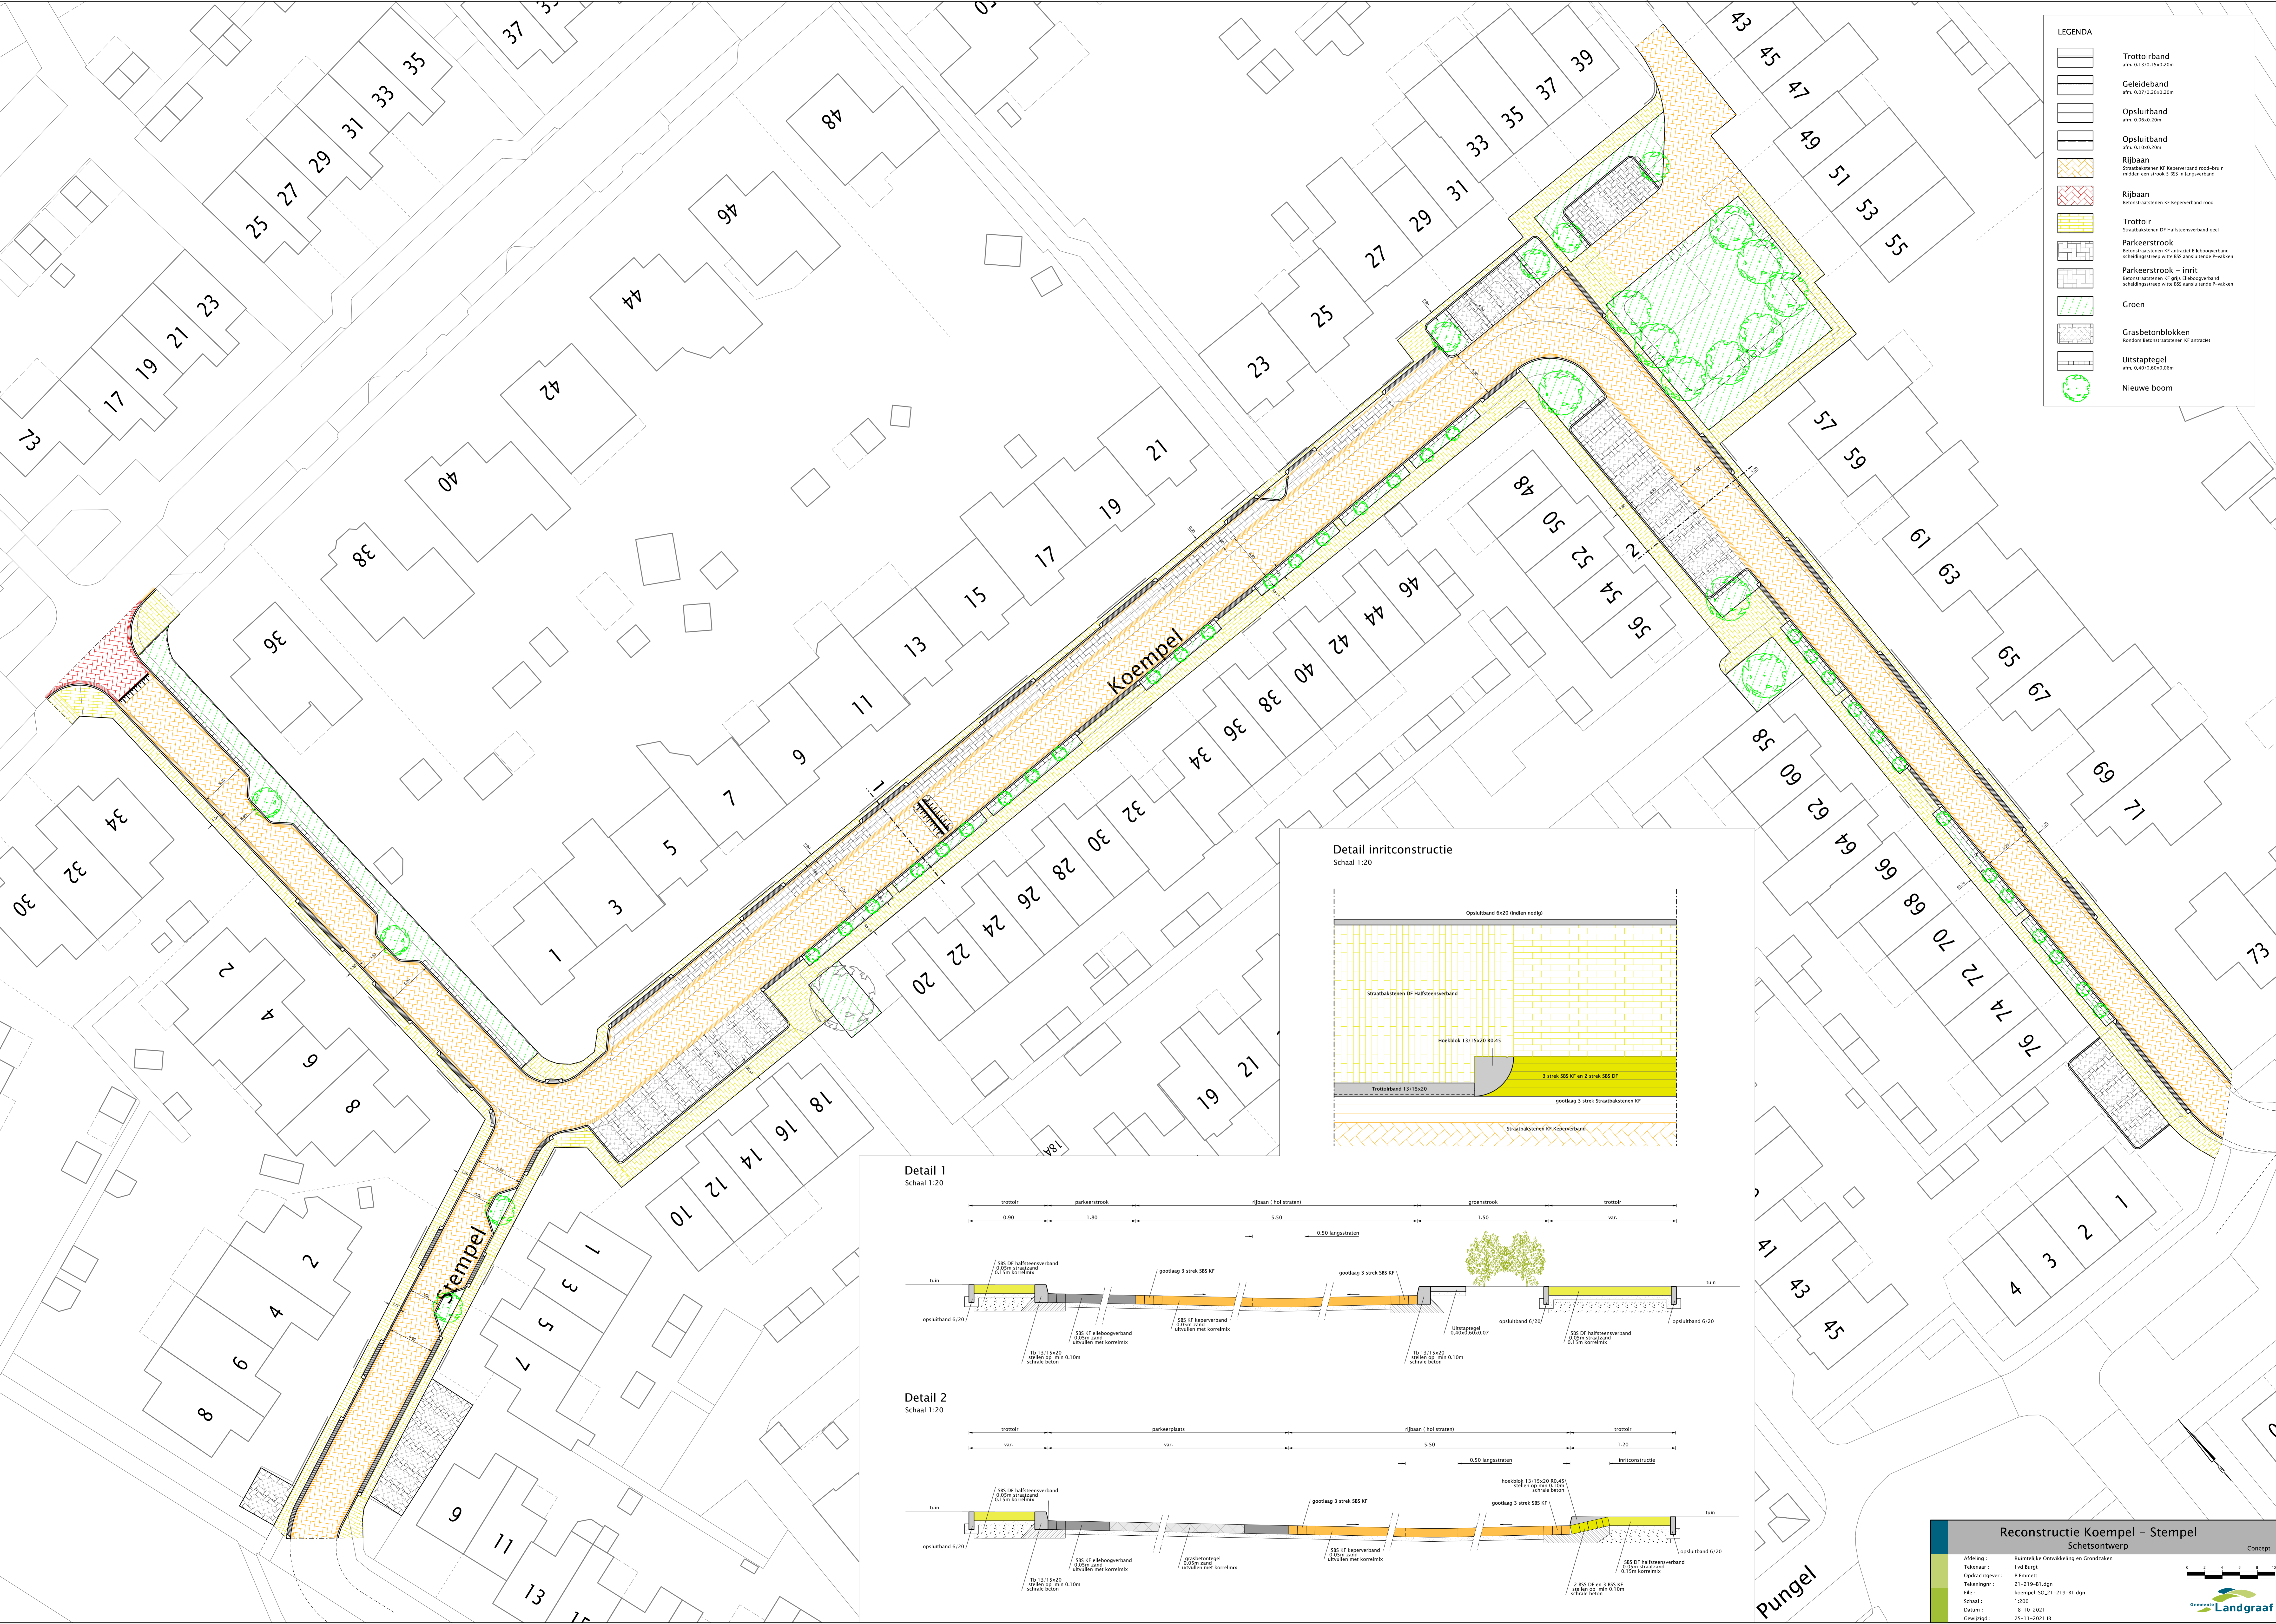

Reconstructie Koempel - Stempel
Schetsontwerp

Alfiding: Ruimtelijke Ontwikkeling en Grondzaken
 Tekenaar: J. van Hattum
 Opdrachtgever: P. Emmert
 Tekeningnr.: 21-219-B1.dgn
 File: koempel_S0_21-219-B1.dgn
 Schaal: 1:200
 Datum: 18-10-2021
 Gewijzigd: 25-11-2021 BB

Concept

Landgraaf