



Detail 1

Schaal 1:20

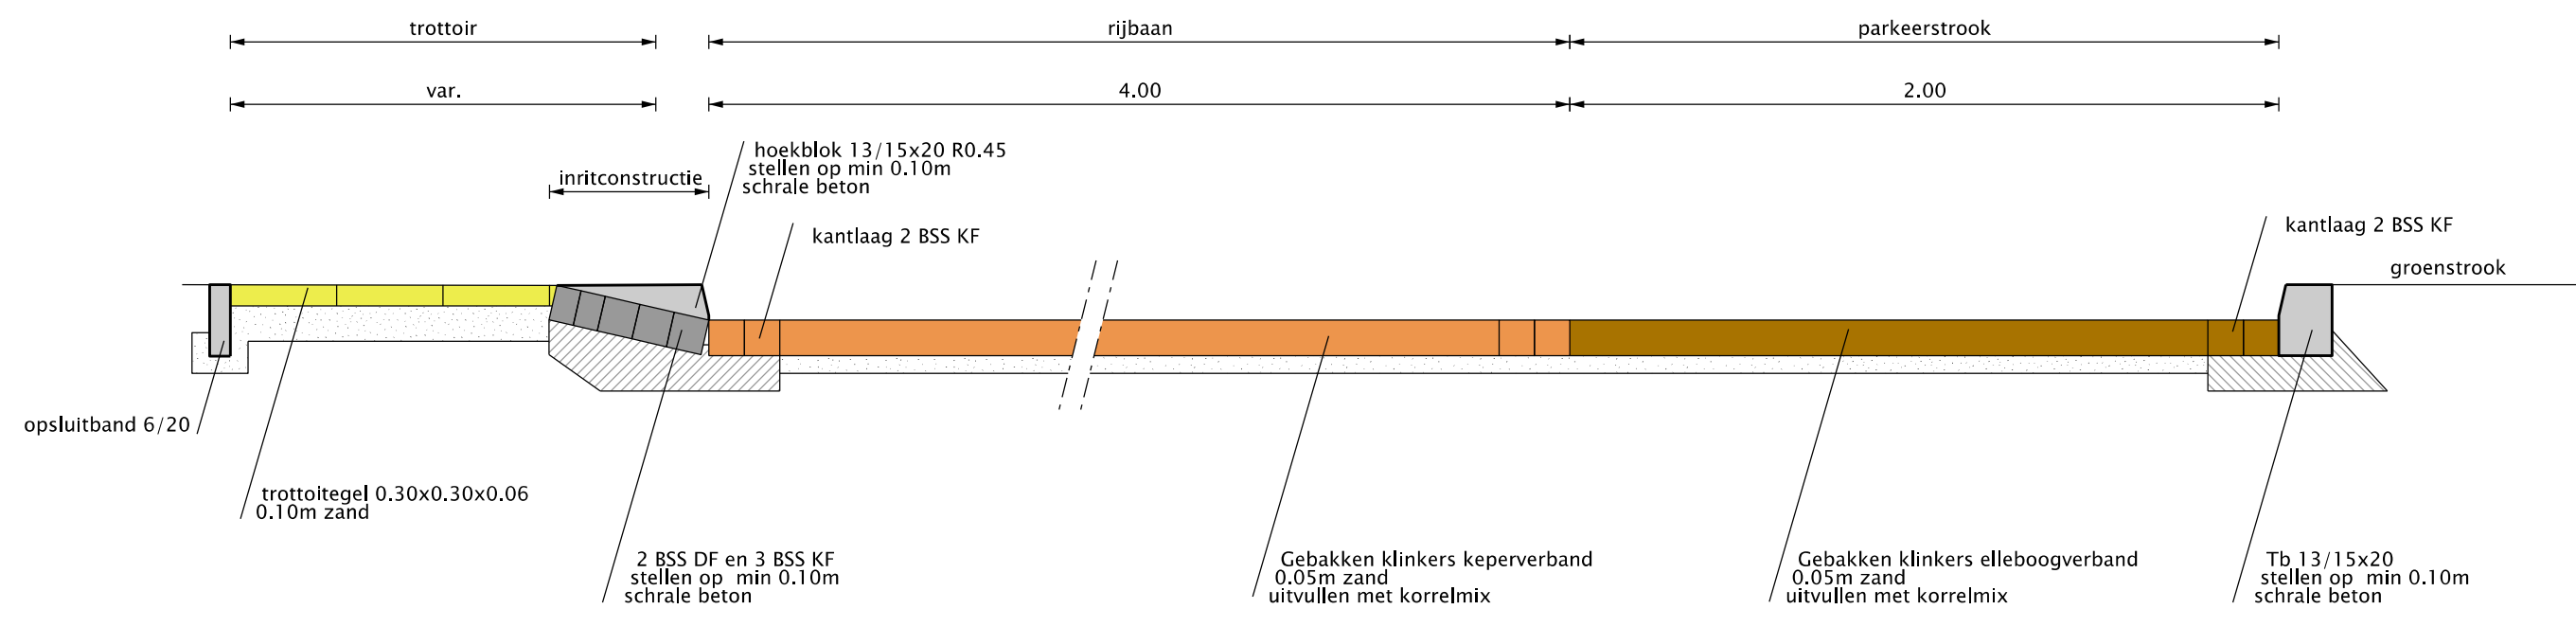


Detail parkeerplaats met grasbetontegel

Schaal 1:100

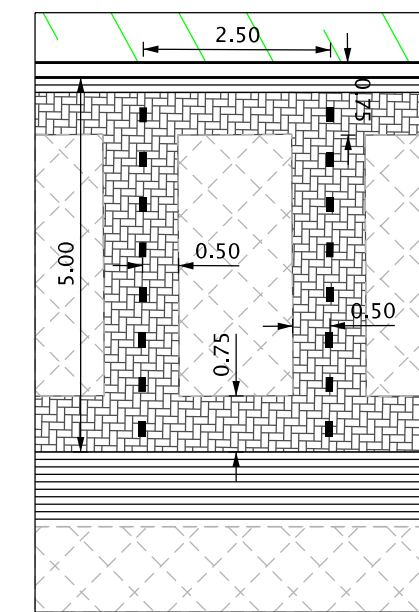



Detail inritconstructie

Schaal 1:20

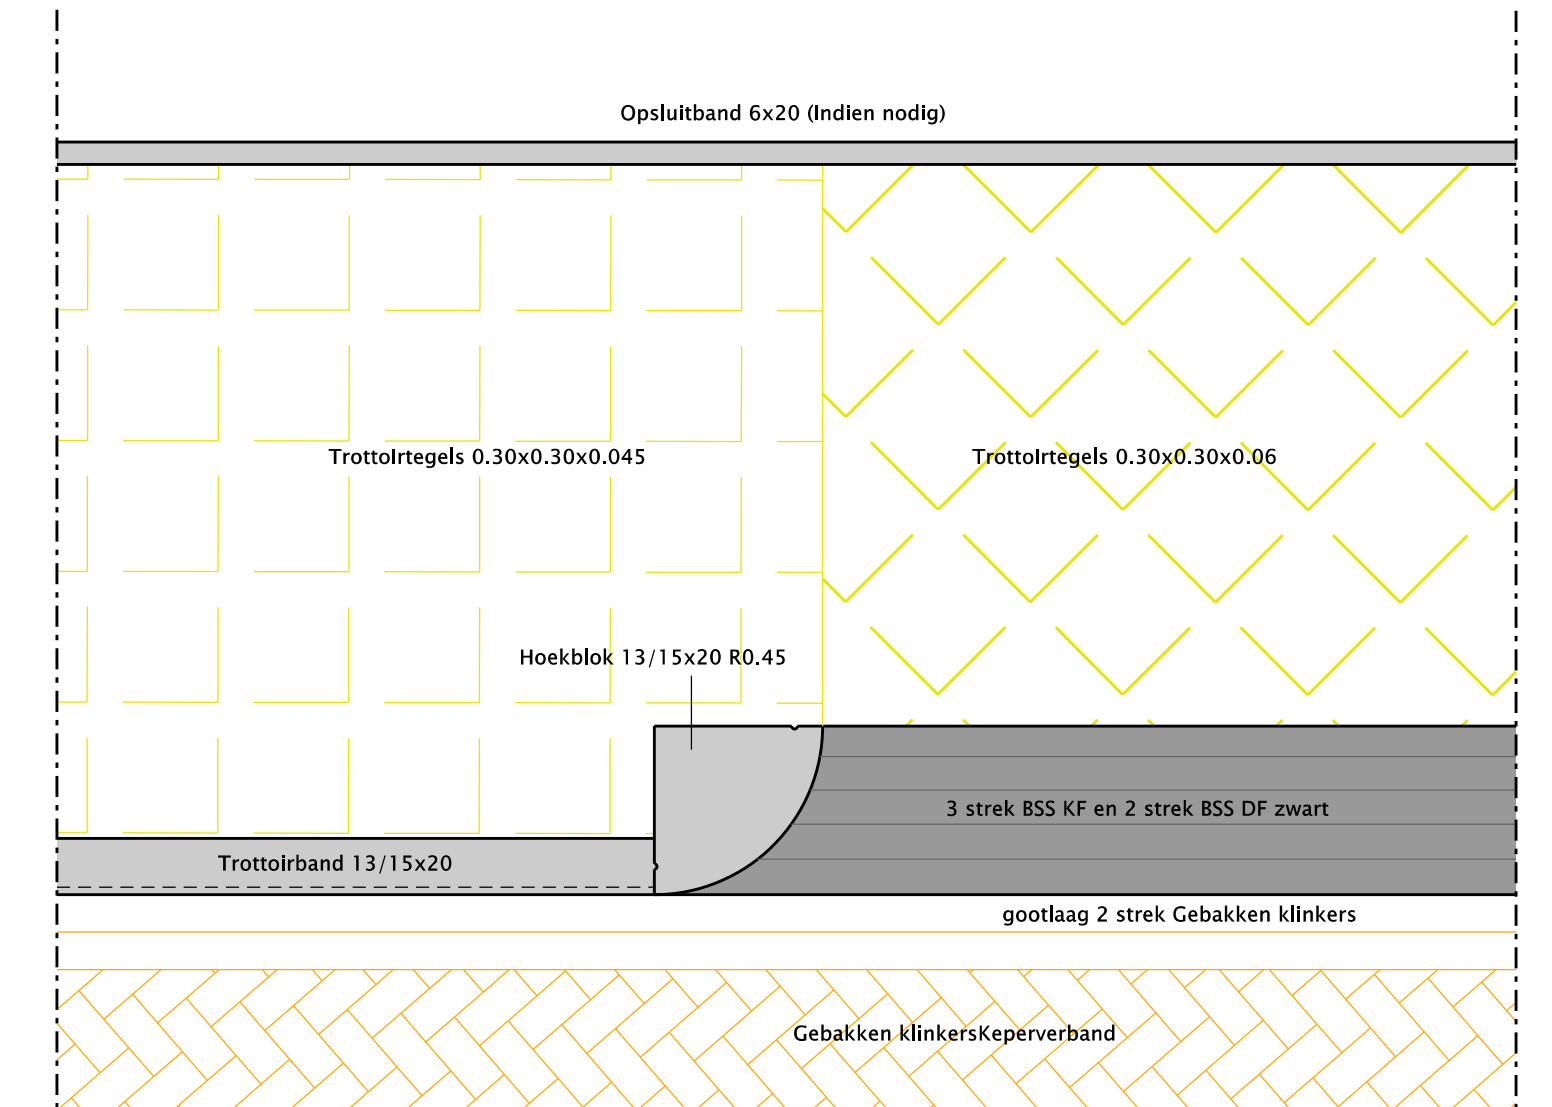

Detail 2

Schaal 1:20

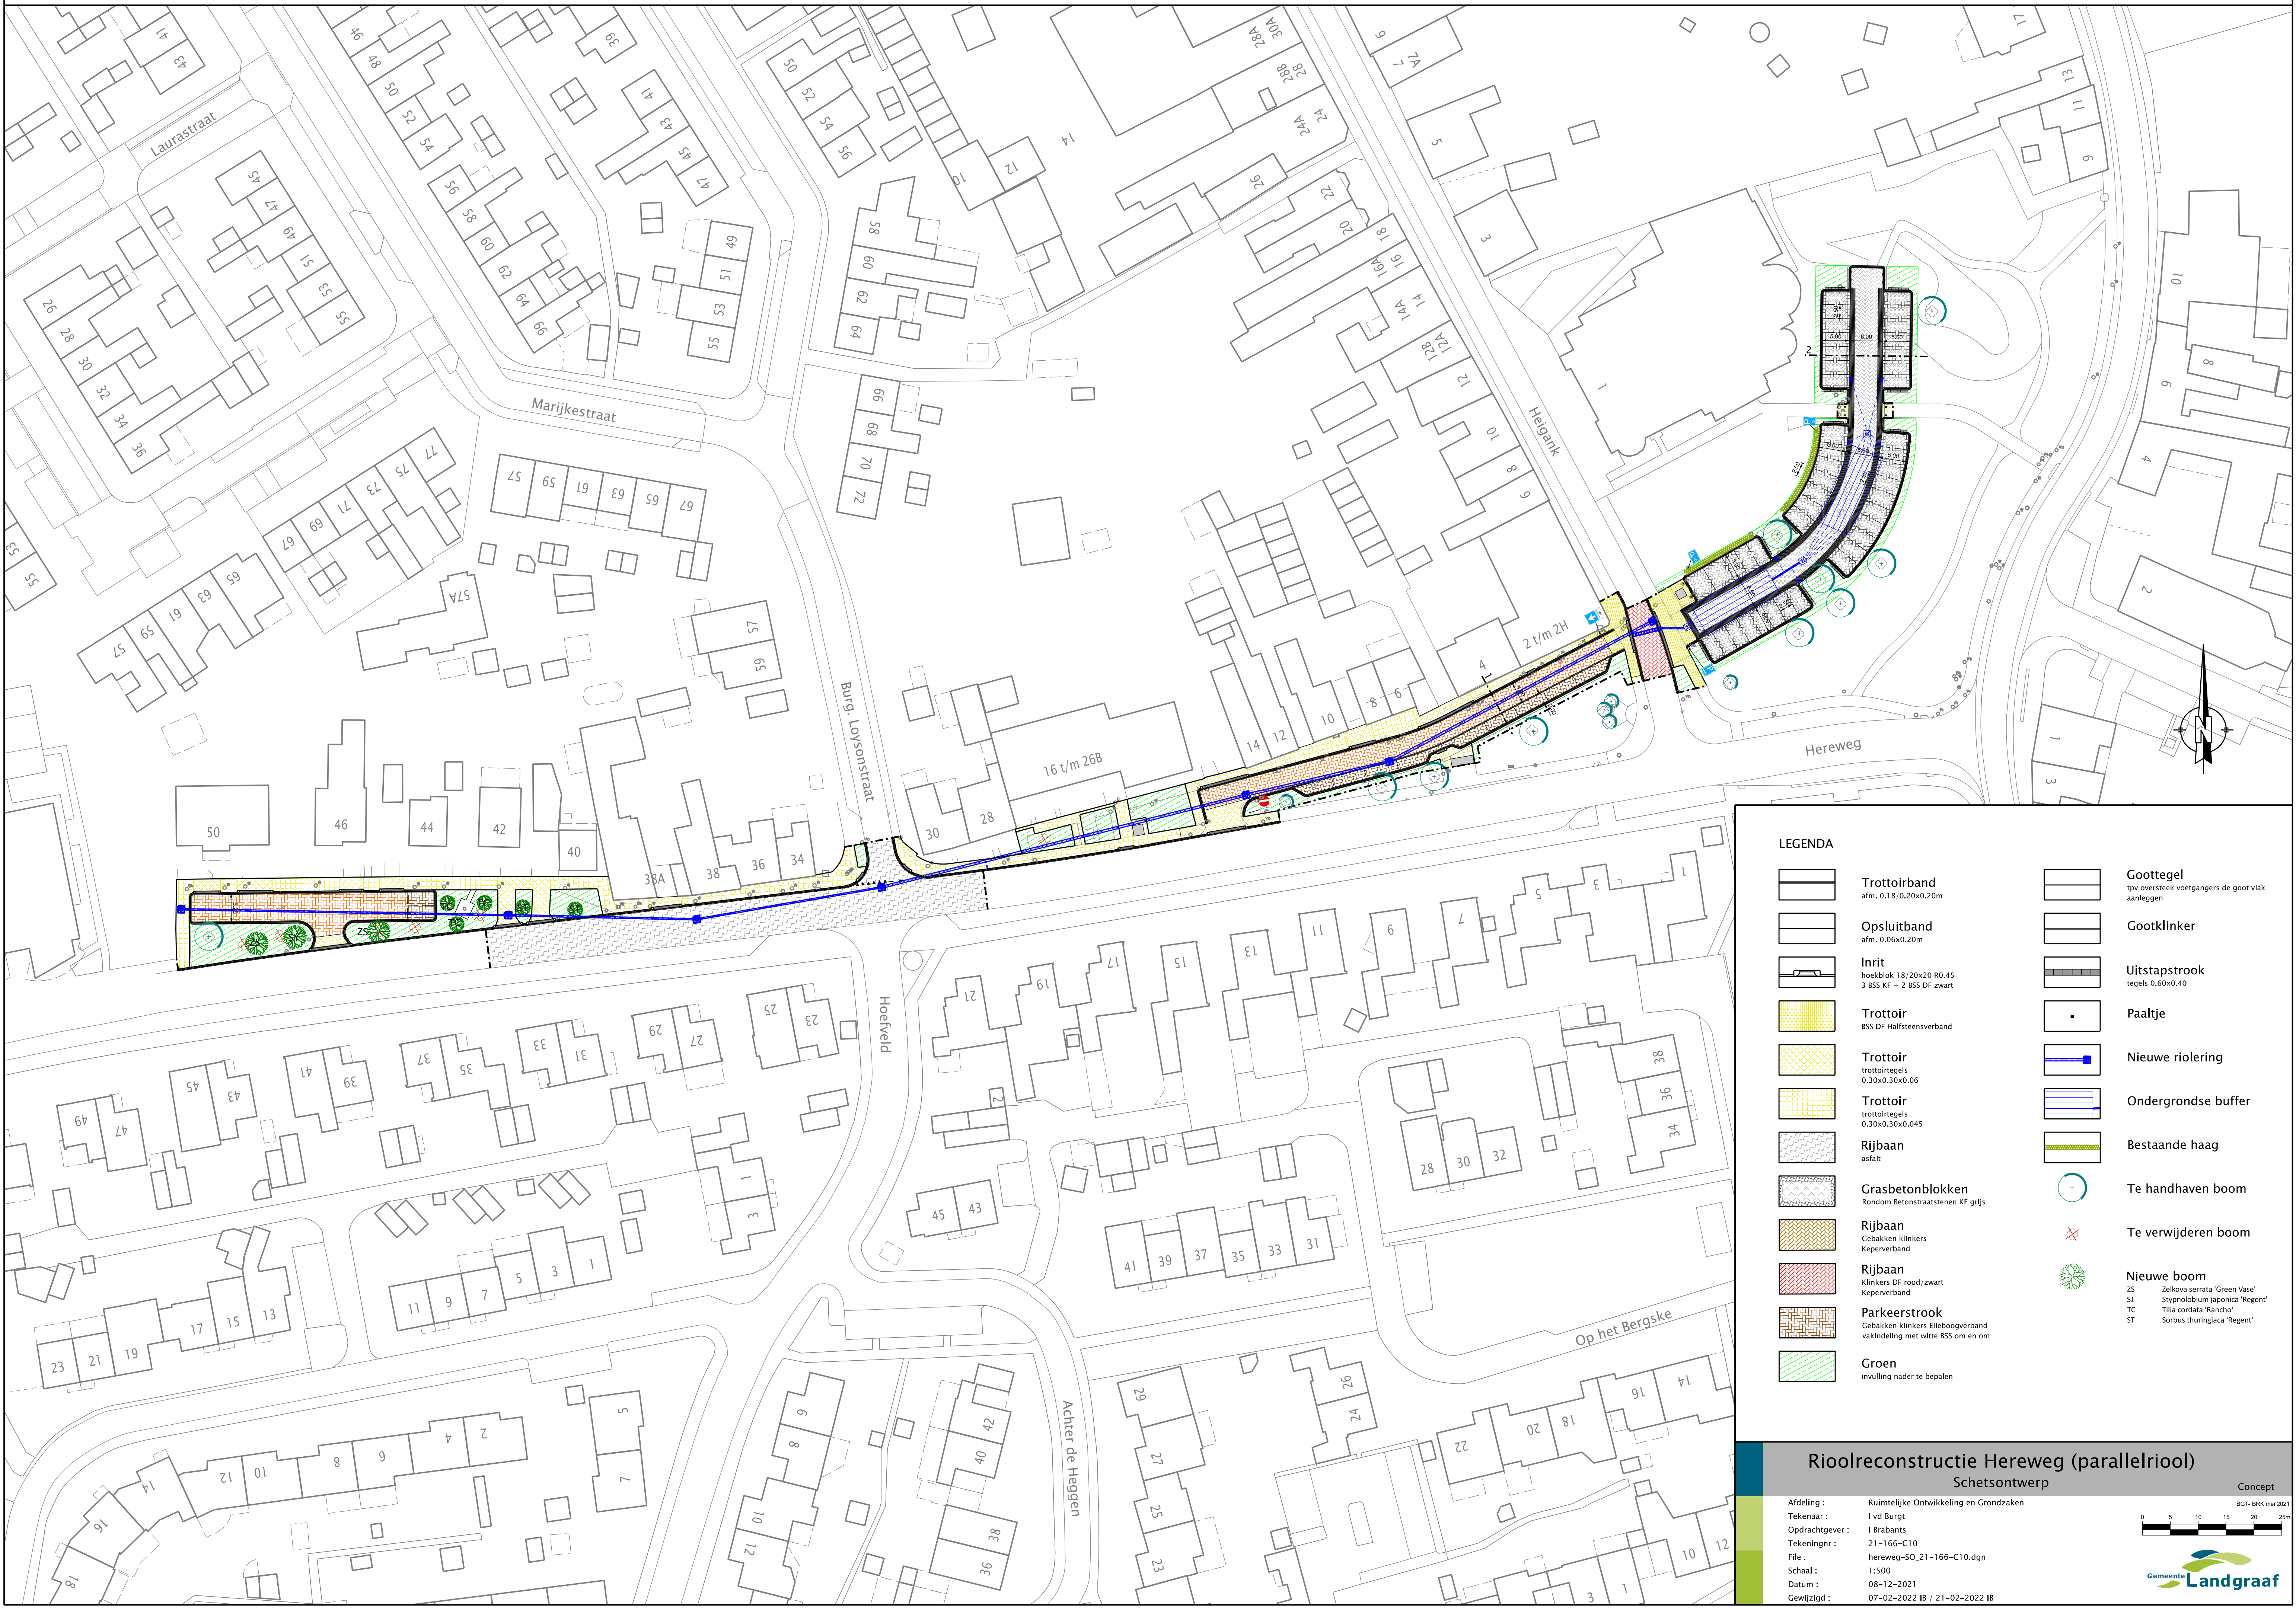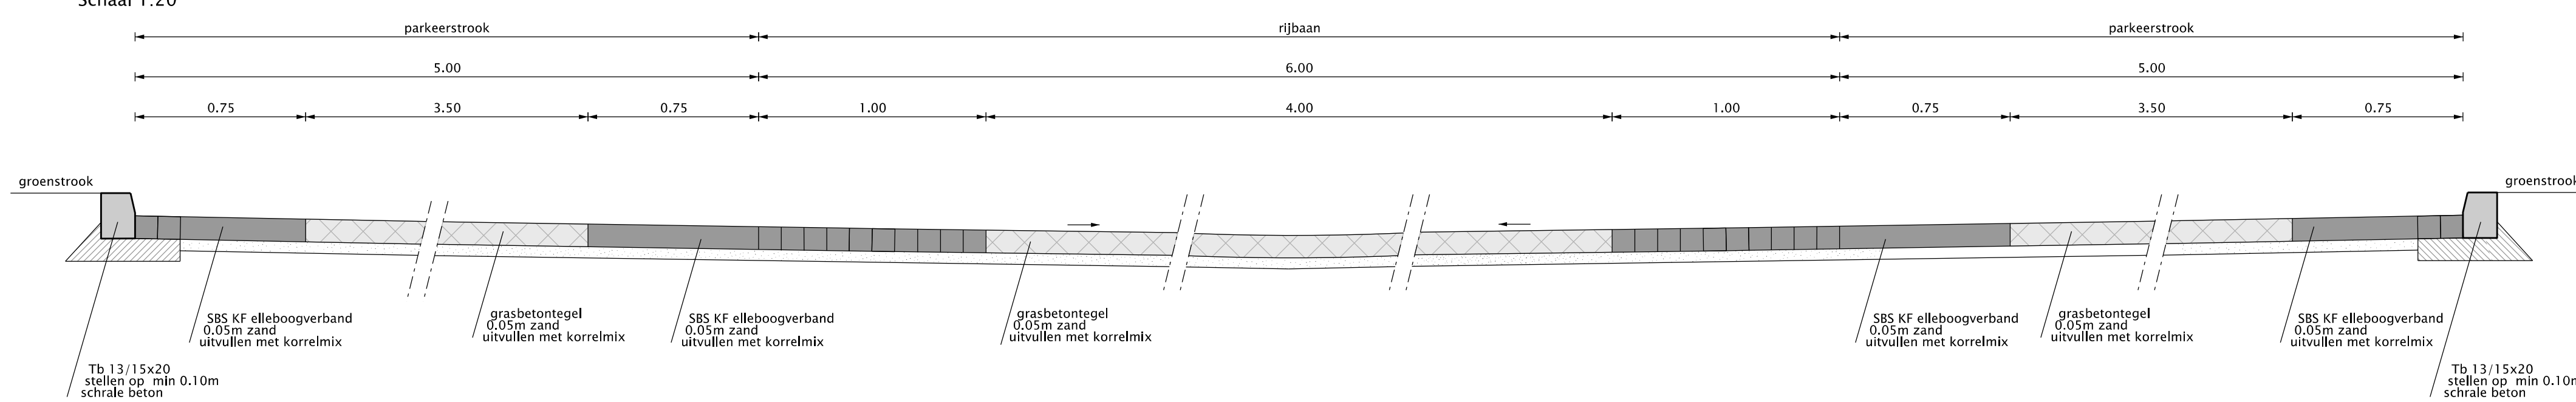

LEGENDA

	Trottoirband afm. 0.18/0.20x0.20m		Goottegel tpv oversteek voetgangers de goot vlak aanleggen
	Opsluitband afm. 0.06x0.20m		Gootklinker
	Inrit hoekblok 18/20x20 R0.45 3 BSS KF + 2 BSS DF zwart		Uitstapstrook tegels 0.60x0.40
	Trottoir BSS DF Halfsteensverband		Paaltje
	Trottoir trottoirtegels 0.30x0.30x0.06		Nieuwe riolering
	Trottoir trottoirtegels 0.30x0.30x0.045		Ondergrondse buffer
	Rijbaan asfalt		Bestaande haag
	Grasbetonblokken Rondom Betonstraatstenen KF grijs		Te handhaven boom
	Rijbaan Gebakken klinkers Kepeverband		Te verwijderen boom
	Rijbaan Klinkers DF rood/zwart Kepeverband		Nieuwe boom ZS Zella serrata 'Green Vase' SI Symplocium japonica 'Regent' TC Tilia cordata 'Rancho' ST Sorbus thuringiaca 'Regent'
	Parkeerstrook Gebakken klinkers Elleboogverband vakindeling met witte BSS om en om		
	Groen Invulling nader te bepalen		

Rioolreconstructie Herweg (parallelriool)
Schetsontwerp

Afdeling : Ruimtelijke Ontwikkeling en Grondzaken
 Tekenaar : I vd Burg
 Opdrachtgever : I Brabants
 Tekeningnr : 21-166-C10
 File : herweg-S0_21-166-C10.dgn
 Schaal : 1:500
 Datum : 08-12-2021
 Gewijzigd : 07-02-2022 IB / 21-02-2022 IB

Concept
 BGT-896 mei 2021

0 5 10 15 20 25m

Gemeente Landgraaf