


geen eigendom
gemeente Landgraaf

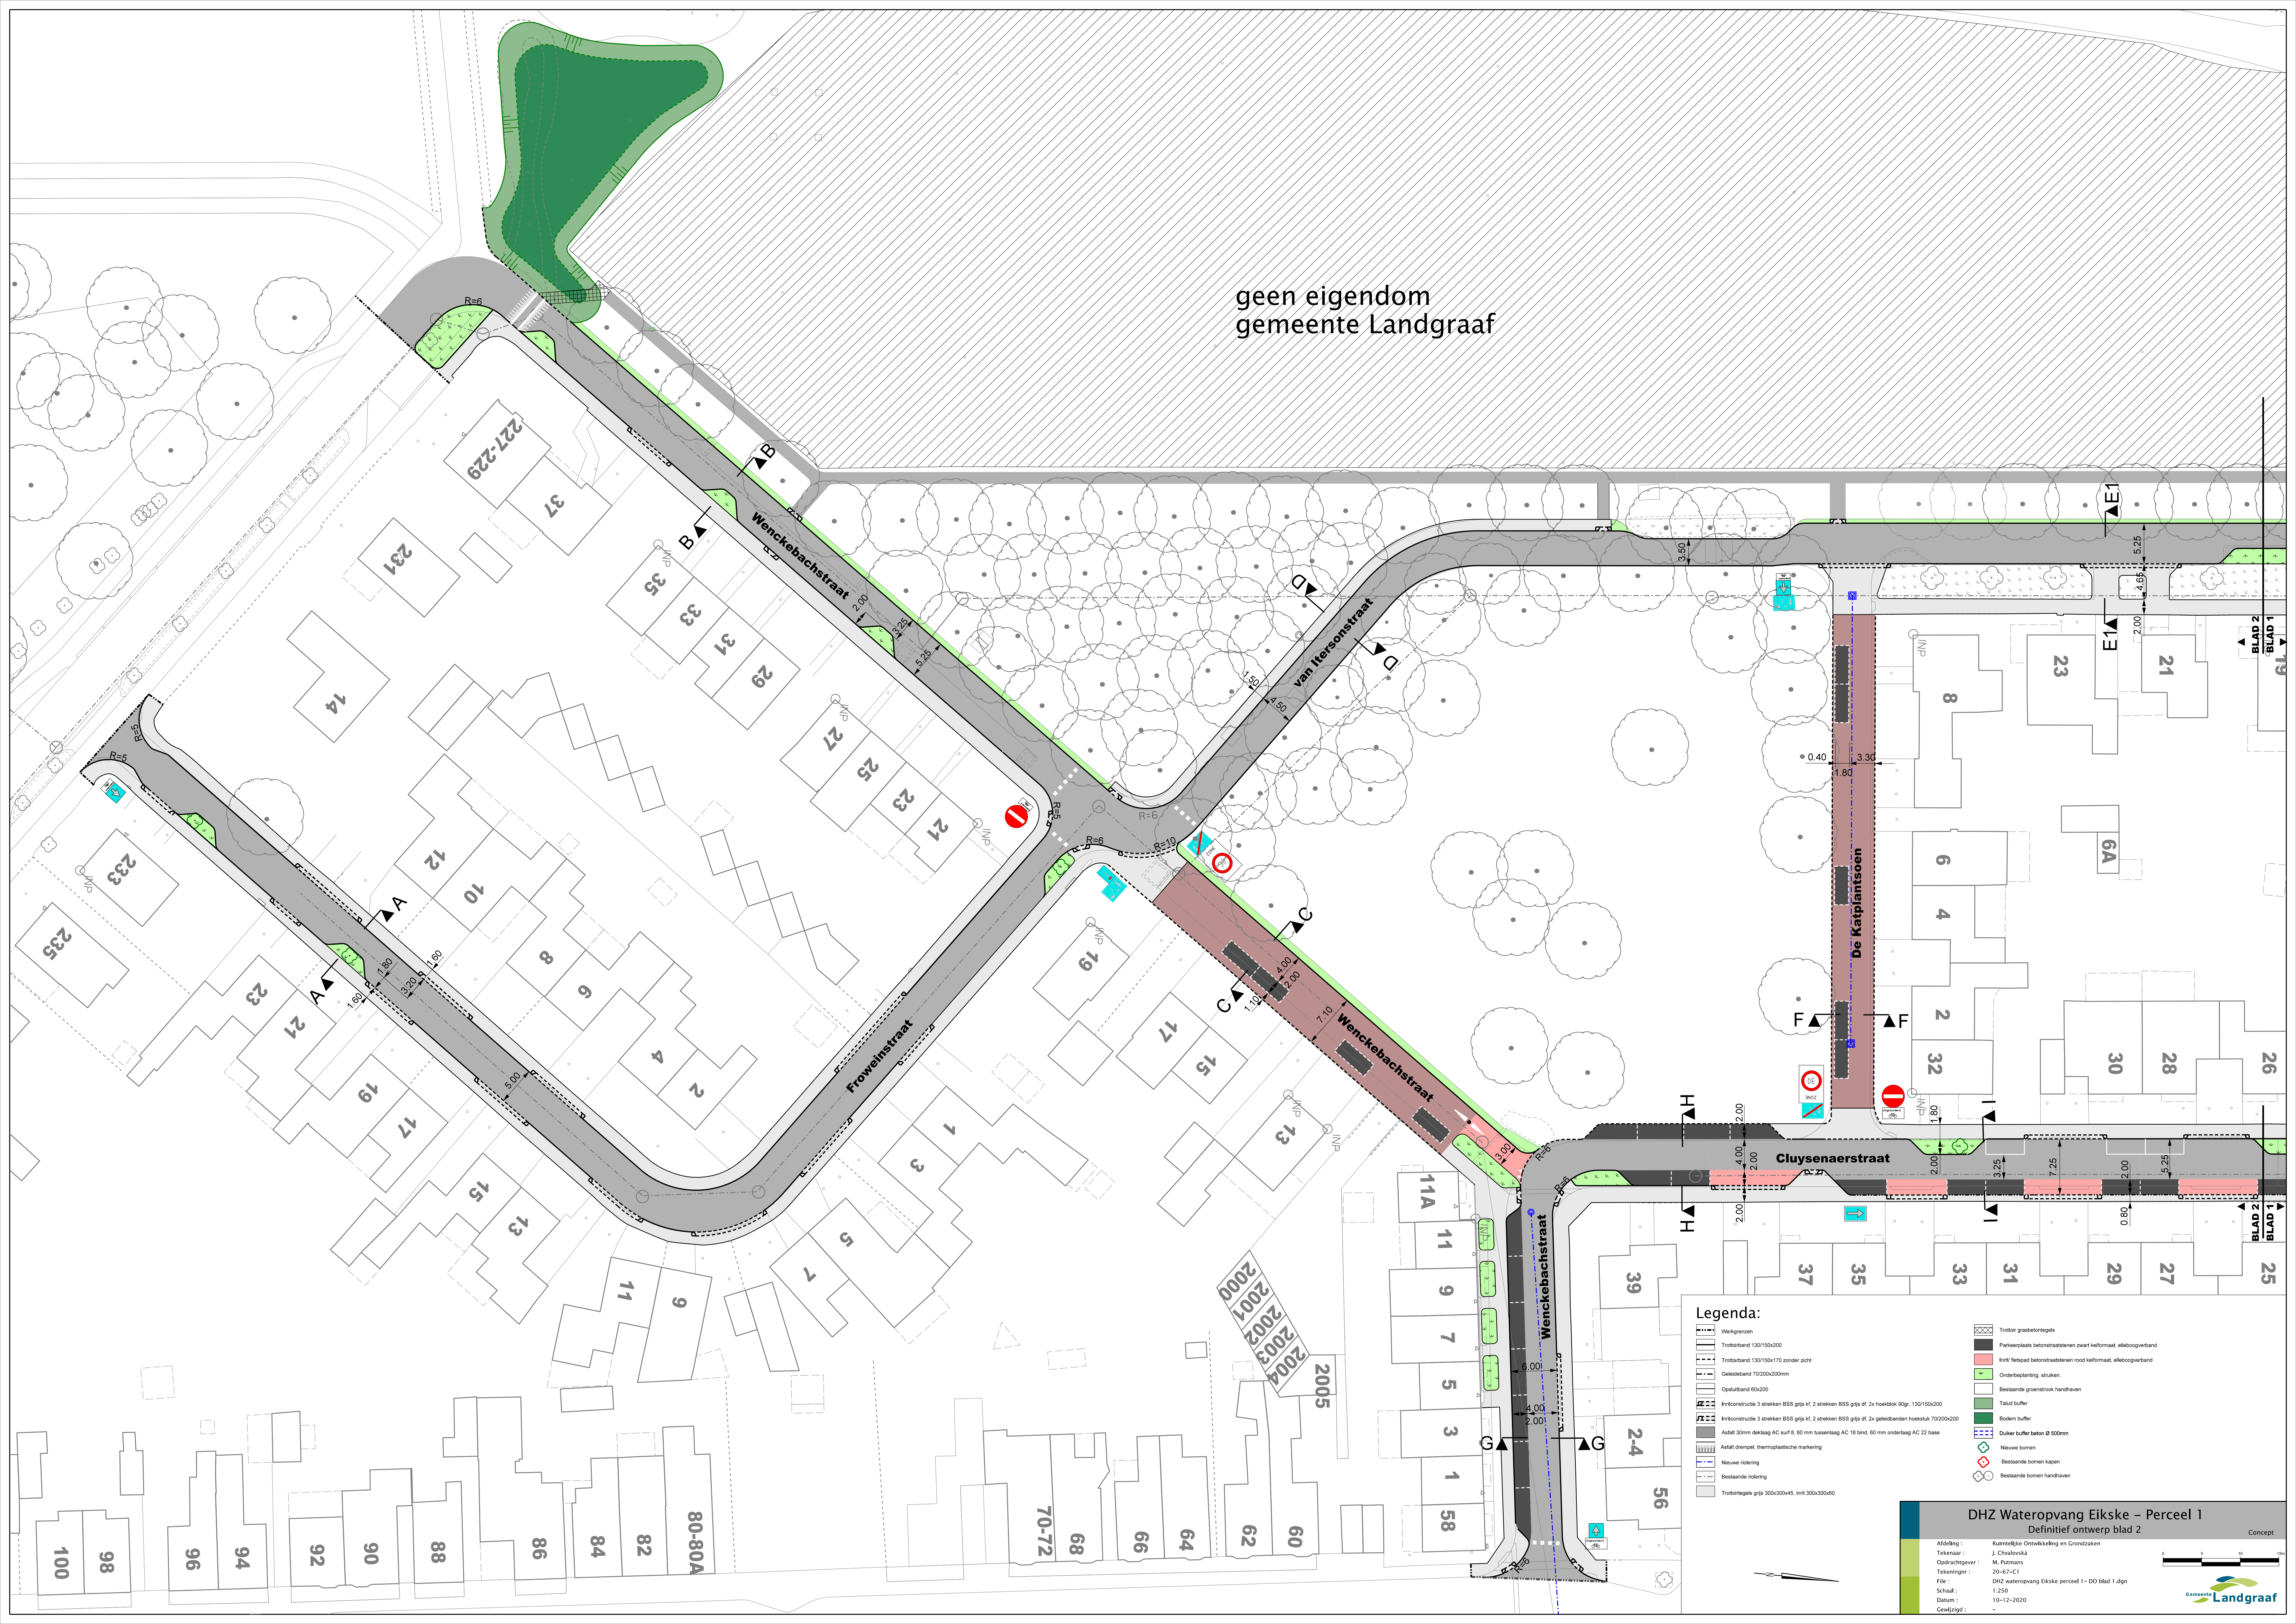

Legenda:

<ul style="list-style-type: none"> Werkgrenzen Trottoirband 130150x200 Trottoirband 130150x170 zonder zicht Geluidscherm 70/200x200mm Opstelband 60x200 Intonconstructie 3 strekken BSS grijs of 2 strekken BSS grijs of 2x hoedeblok (Ogr. 130150x200) Intonconstructie 3 strekken BSS grijs of 2 strekken BSS grijs of 2x geluidbanden hoedeblok 70200x200 Asfalt 30mm deklaag AC surf 8, 60 mm tussendeck AC 16 bind, 60 mm onderlaag AC 22 base Asfalt driemilj thermoplastische markering Nieuwe riolering Bestaande riolering Trottoirtegels grijs 300x300x45, invt. 300x300x60 	<ul style="list-style-type: none"> Trottoir grijsbetontegels Parkerplaats betonstraalbetonen zwart keefmaat, elektrische band Invt' helpoed betonstraalbetonen rood keefmaat, elektrische band Onderbedplanting, struiken Bestaande groenstrook handhaven Talud buffer Bodem buffer Duiker buffer beton Ø 600mm Nieuwe bomen Bestaande bomen kappen Bestaande bomen handhaven
---	--

DHZ Wateropvang Eikse – Perceel 1
Definitief ontwerp blad 2

Concept

Aldeling: Ruimtelijke Ontwikkeling en Grondzaken
 Tekenaar: J. Chvalovská
 Oudarchitect: M. Purnans
 Tekeningnr: 20-67-C1
 File: DHZ wateropvang Eikse perceel 1 - 00 blad 1.dgn
 Schaal: 1:250
 Datum: 10-12-2020
 Gemaakt bij: Gemeente Landgraaf